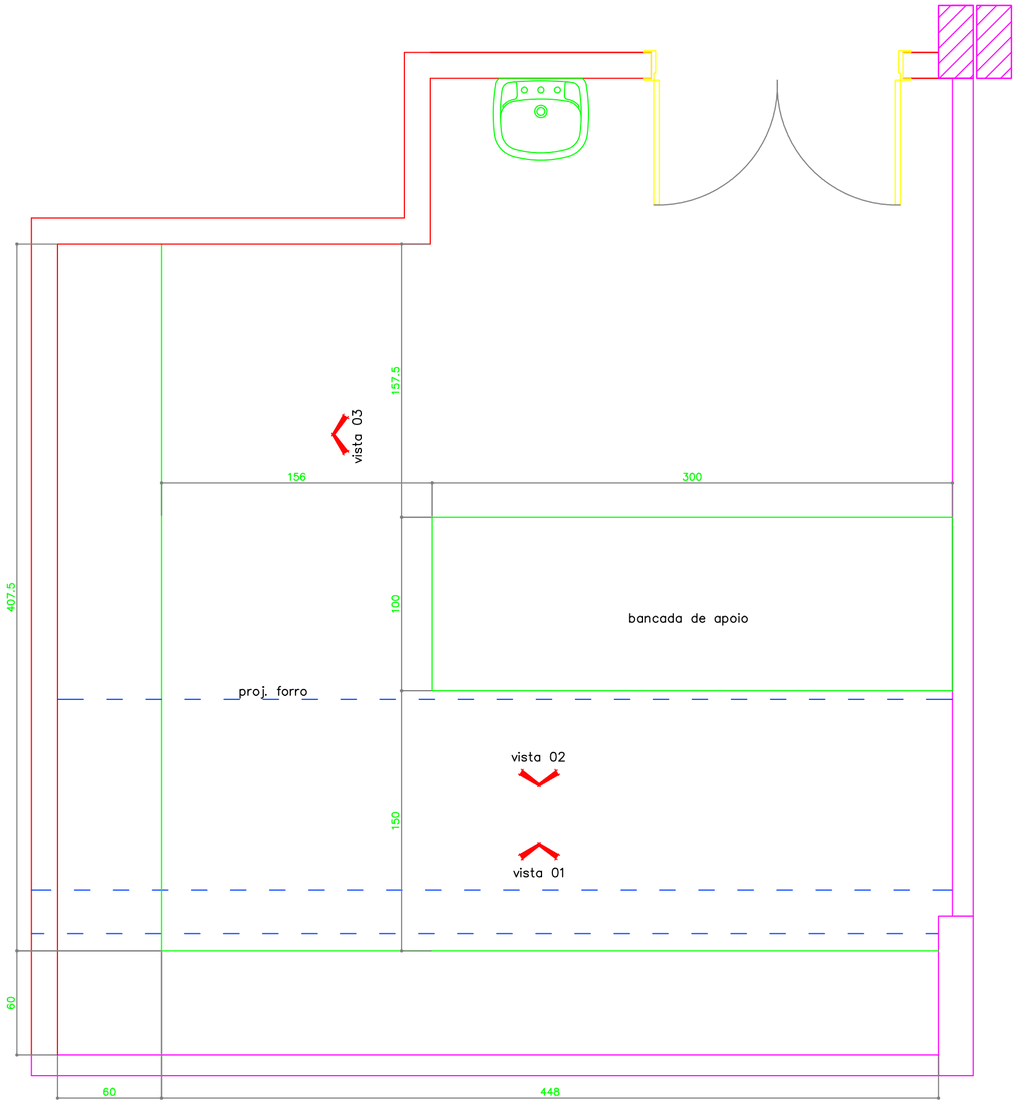

Planta baixa
escala 1/25

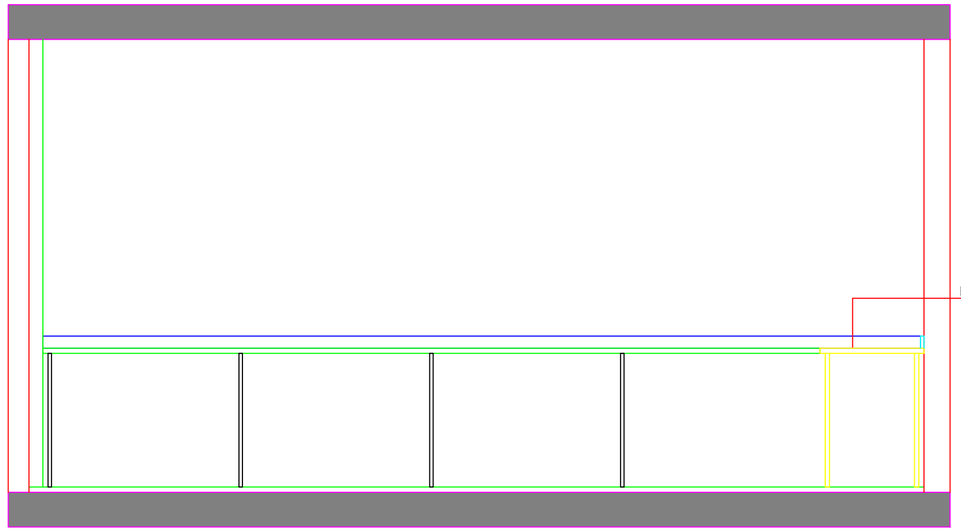

Sala de armazenamento geral de roupa suja

Vista 02
escala 1/25

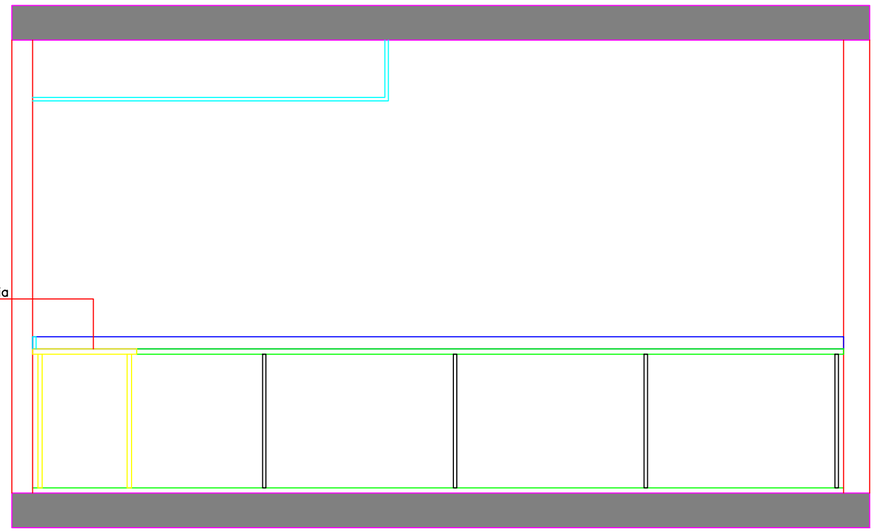

Vista 02
escala 1/25

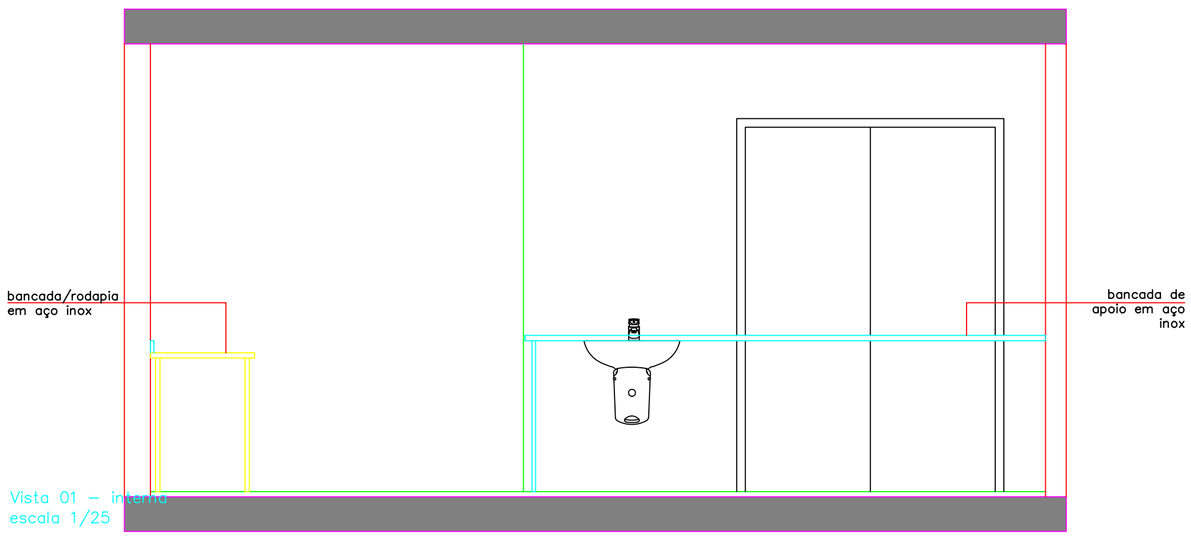

Vista 01 – interna
escala 1/25

OBRA:

CEPON – Reforma subsolo

RESPONSÁVEIS PELO PROJETO:

Andrea Hermes Silva
arquiteta e urbanista – crea-sc
047786-5

PROJETO:
Projeto Interiores – Etapa Anteprojeto

ENDEREÇO:
Rodovia Admar Gonzaga, s/ numero
Itacorubi – Florianópolis/ SC

PROPRIETÁRIO:
FAHECE – Fundação de Apoio ao HEMOSC / CEPON

ASSINATURA
CLIENTE:

DESENHO:
Isaura Regina Sordi, Alice Pieri

PRANCHA:	ESCALA:	DATA:	DIM. PRANCHA:
Mobiliário	ind.	25/05/ 2011	594 x 420 mm

at arquitetura
RUA LAURO LINHARES, 2123
SALA 213 A – CEP 88036 003
FLORIANÓPOLIS – SC
FONE/FAX: 48 3234 0914
at@atelierdearquitetura.com.br

Nº PRANCHA:
08/08

PT_069_2010_PI_anteprojeto_versão 01.dwg