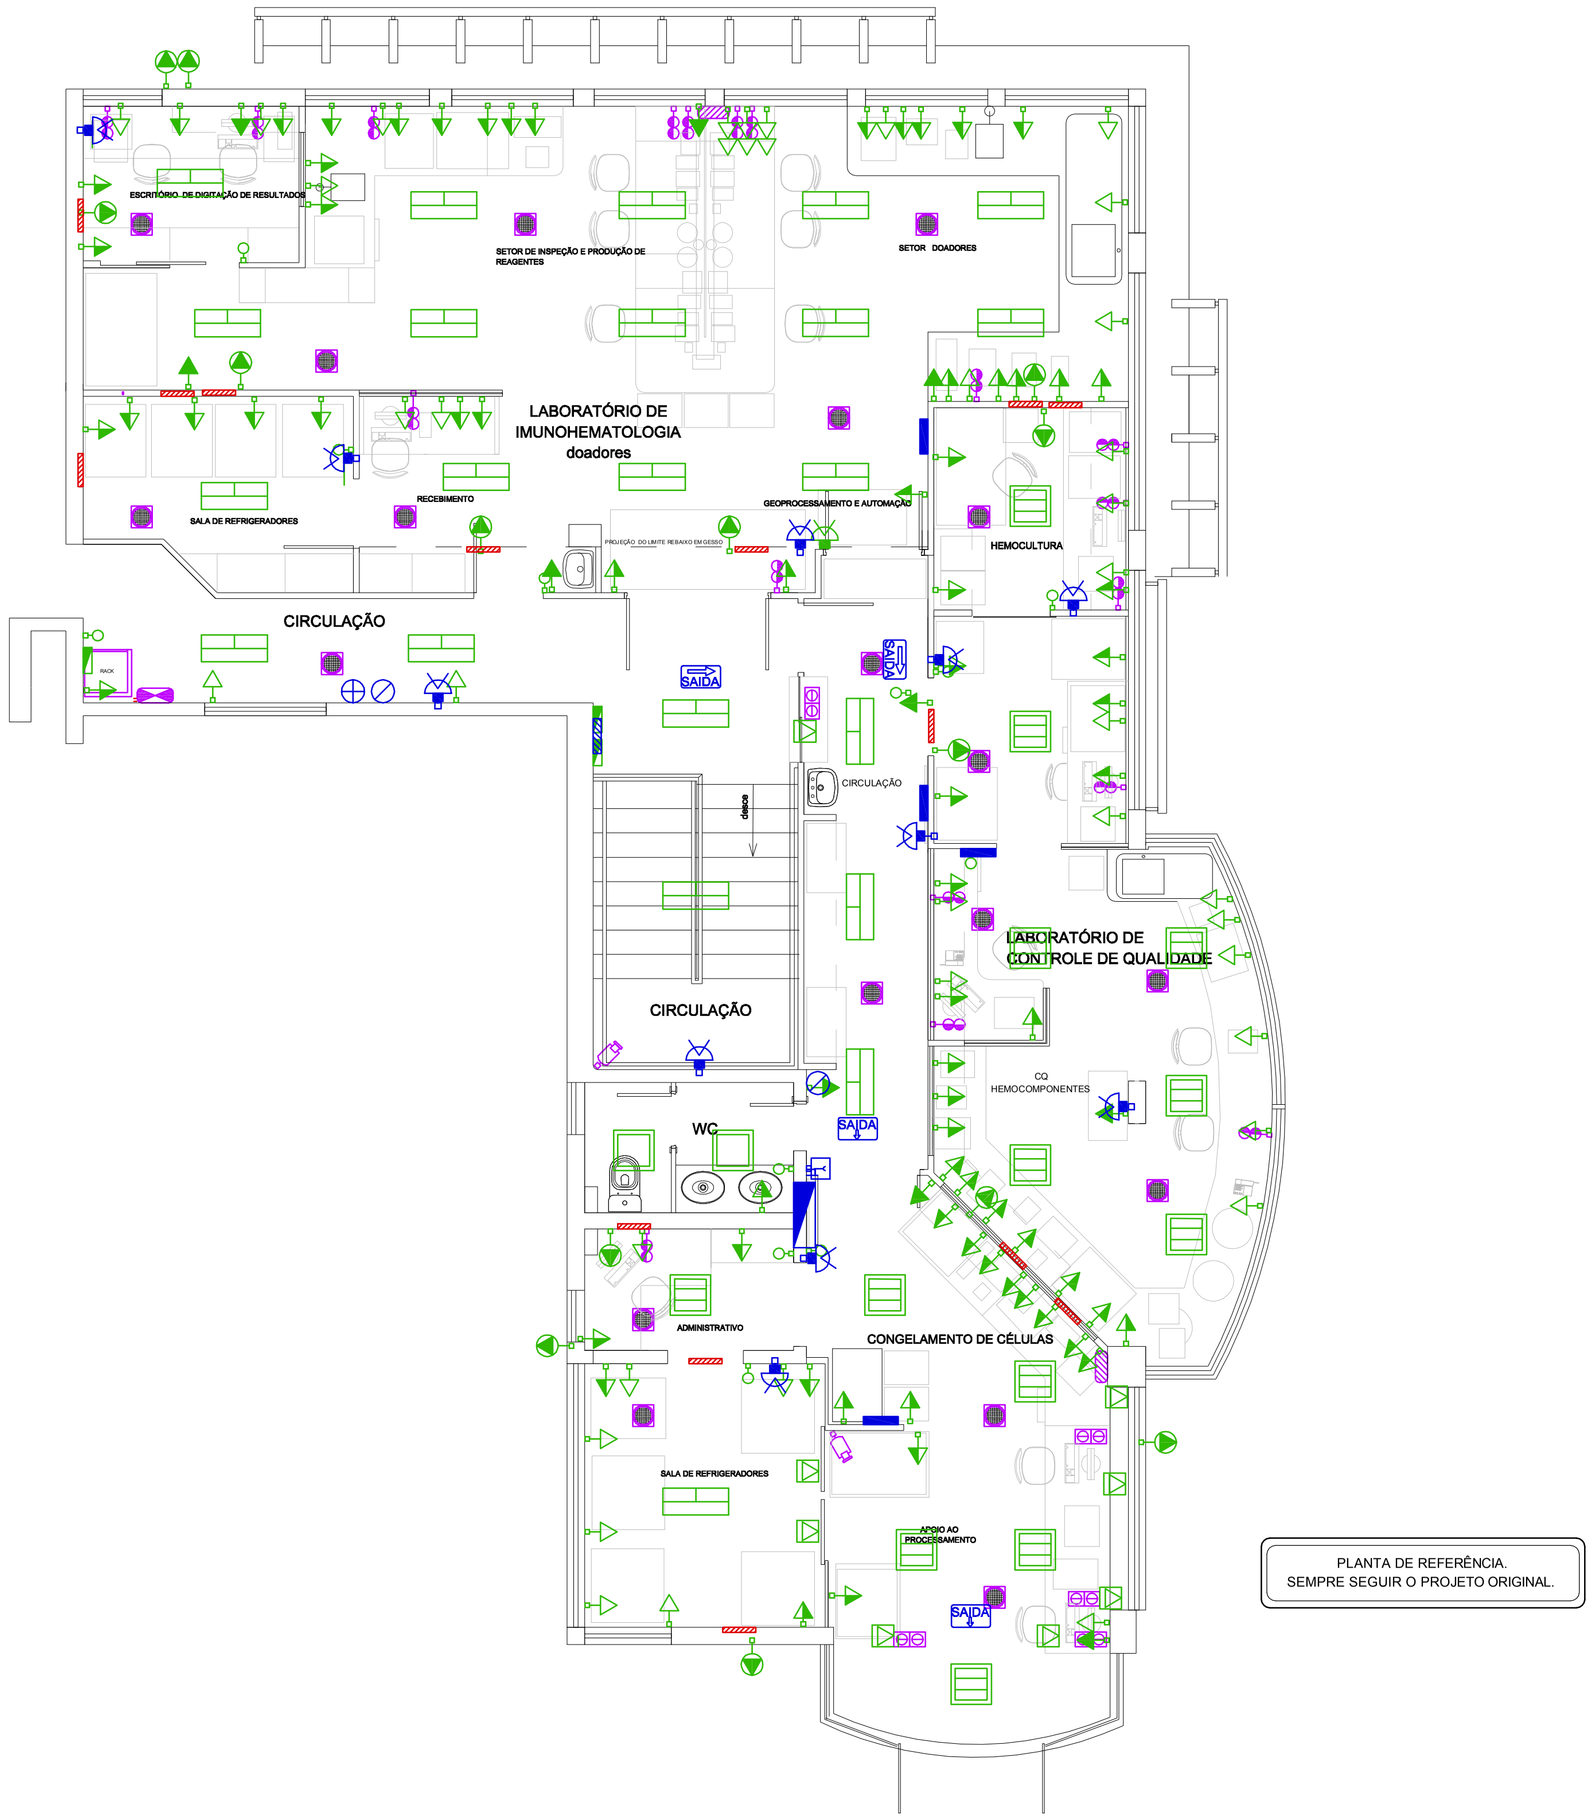

PLANTA DE REFERÊNCIA.
SEMPRE SEGUIR O PROJETO ORIGINAL.

PLANTA BAIXA LABORATORIOS

ESCALA 1/50

LEGENDA DE PONTOS

ELÉTRICO

QUADRO DE PROTEÇÃO DISTRIBUIÇÃO	MÓDULO DE TOMADA BAIXA NA PAREDE INSTALAÇÃO EM CONDULETE
LUMINÁRIA INSTALADA NO TETO	MÓDULO DE TOMADA MÉDIA NA PAREDE INSTALAÇÃO EM CONDULETE
LUMINÁRIA INSTALADA NO TETO LÂMPADA FLUORESCENTE 4 X 16W	MÓDULO DE TOMADA ALTA NA PAREDE INSTALAÇÃO EM CONDULETE
LUMINÁRIA INSTALADA NO TETO LÂMPADA FLUORESCENTE TUBULAR 2 x 40 W	MÓDULO DE TOMADA DE PISO INSTALAÇÃO EM CONDULETE
LUMINÁRIA INSTALADA NO TETO LÂMPADA FLUORESCENTE COMPACTA 2 X 15W	PONTO PARA EQUIPAMENTO DE CLIMATIZAÇÃO INSTALAÇÃO EM CONDULETE
LUMINÁRIA INSTALADA NA PAREDE LÂMPADA 40 W	
INTERRUPTOR SIMPLES 1 TECLA INSTALAÇÃO EM CONDULETE	
INTERRUPTOR SIMPLES 2 TECLAS INDIVIDUAIS INSTALAÇÃO EM CONDULETE	

COMUNICAÇÕES

QUADRO COM PROTETOR DE SURTOS/ATERRAMENTO E DISTRIBUIÇÃO DE SOM (QUADRO VDI 10U)	
PONTO C/ TOMADA SIMPLES DE TELECOMUNICAÇÕES A 1,10 m E 0,40 m DO PISO	
PONTO C/ TOMADA SIMPLES DE TELECOMUNICAÇÕES A 2,00 m DO PISO	
PONTO C/ TOMADA DUPLA DE TELECOMUNICAÇÕES A 1,10 m E 0,30 m DO PISO	
CAIXA DE PISO 4x4" C/ TOMADA TELEFONE E DE REDE	
PONTO C/ CAMERA CFTV, H=2,50 m	
CAIXA DE PASSAGEM (20x20x12 cm), H=0,30 m	
SONOFLETOR NO TETO , Ø6"	

PREVENTIVO

EXTINTOR DE PÓ QUÍMICO (PQS 4 KG)	
EXTINTOR DE GÁS CARBONICO (CO2 6 KG)	
PLACA INDICATIVA DE PLANO DE EMERGÊNCIA	
PLACA INDICATIVA DO NÚMERO DO ANDAR	
LUMINÁRIA INDICATIVA DE ROTA DE FUGA, PL 18 W	
LUMINÁRIA INDICATIVA DE ROTA DE FUGA, PL 18 W	
BLOCO AUTÔNOMO DE ILUMINAÇÃO DE EMERGÊNCIA, PL 1x18 W (INST. EM PAREDE)	
HIDRANTE DE PAREDE C/ ABRIGO E MANGUEIRAS (2x15 m)	
ACIONADOR MANUAL TIPO "PUSH-BUTTON" ENDEREÇÁVEL	

CLIMATIZAÇÃO

CAIXA DE ESPERA P/ EVAPORADORA DE CLIMATIZAÇÃO

CARIMBOS

REVISÕES

PILLAR — SOLUÇÕES EM PROJETOS
COMPATIBILIZAÇÃO RACIONALIZAÇÃO ECONOMIA SEGURANÇA QUALIDADE

PROPRIETÁRIO
FAHECE - Fund. de Apoio ao Hemosc/Cepon
CNPJ - 86.897.113/0001-57

RESP TÉC PROJETO
ENG MARCELO PAULO DE FREITAS
CREA/SC - 048.343-6

RESP TÉC EXECUÇÃO

Projeto
COMPATIBILIDADES

Reforma s/ ampliação de área
LAB. IMUNOHEMATOLOGIA
LAB. CONTROLE DE QUALIDADE
Av. Prof. Oton Gama D Eça, 756 - Centro - Florianópolis - SC - Hemosc Coordenador

Descrição
Planta Baixa

Folha Grupo: Baixa 01 a 01

Folha Projeto: 01 de 04

Escala	Data	Desenho	Cód. Cliente
INDICADA	11/02/2015	Marcelo	1407047

R. José Cândido da Silva, 439 - Balneário - Florianópolis - SC
+55 (48) 3025-4050 | www.pillar.com.br | pillar@pillar.com.br

PILLAR