



SALA DE ADMINISTRAÇÃO DO CENTRO CIRÚRGICO

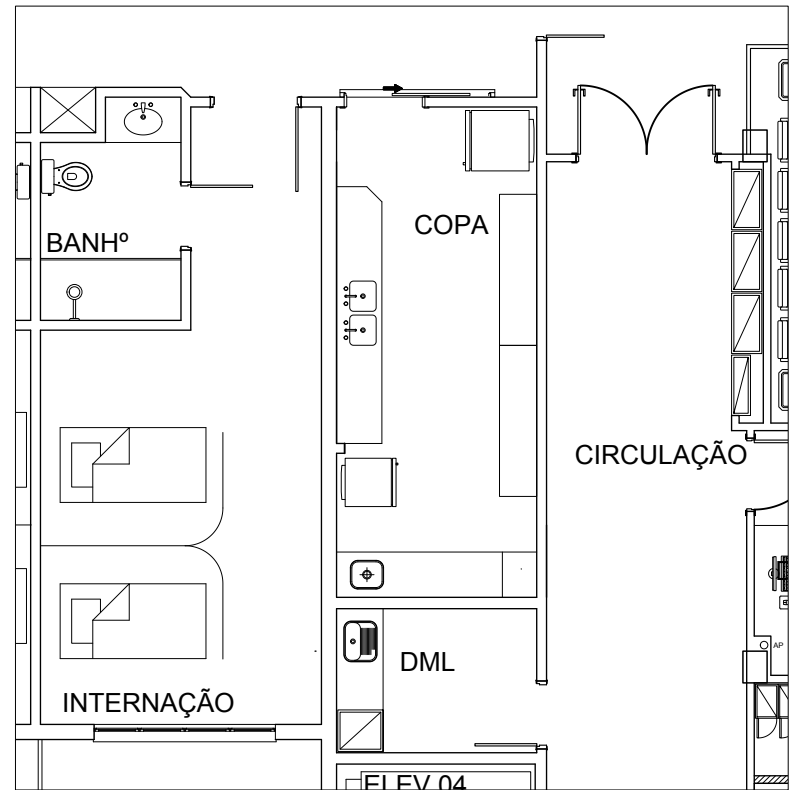

SALA DE ÓRTESE, PRÓTESE E MATERIAIS ESPECIAIS

COPA E DEP. DE MATERIAIS DE LIMPEZA

PROPRIETÁRIO	 FAHECE FUNDAÇÃO DE APOIO AO HEMOSC E CEPON	
EMPREENDIMENTO	COMPLEXO ONCOLÓGICO - CEPON	
ÁREA	CIVIL	
TÍTULO	PROJETO BÁSICO MODIFICATIVO LAYOUT ALTERAÇÕES DO 1º PAVIMENTO	
ELAB.	CSKC	R. TÉC. CAROLINA S. K. CARVALHO CREA Nº 062568-4
DATA	JUL / 2018	ESCALA 1 : 100 FOLHA 01 / 01