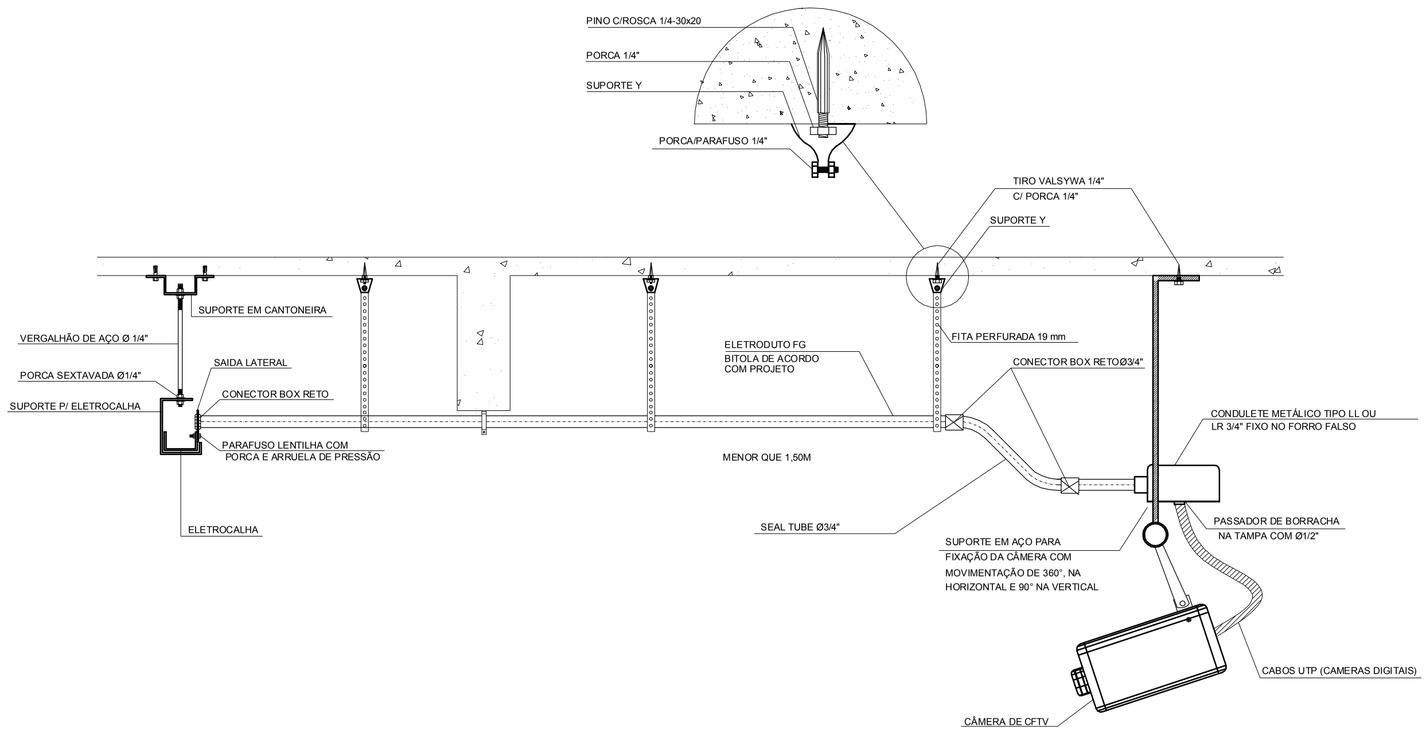

DETALHE
INSTALAÇÃO DE CAMERA NO TETO

SEM ESCALA

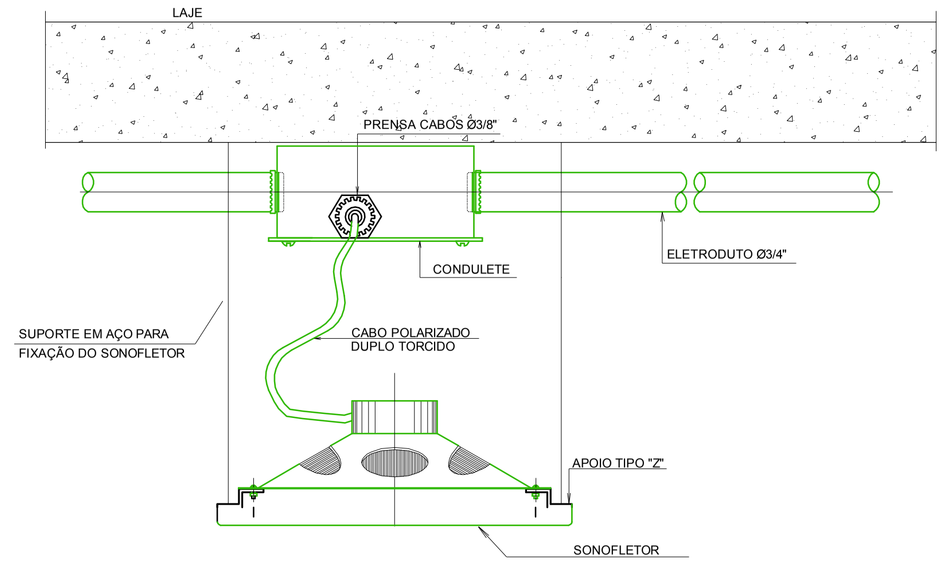

DETALHE DOS SONOFLETORES

SEM ESCALA

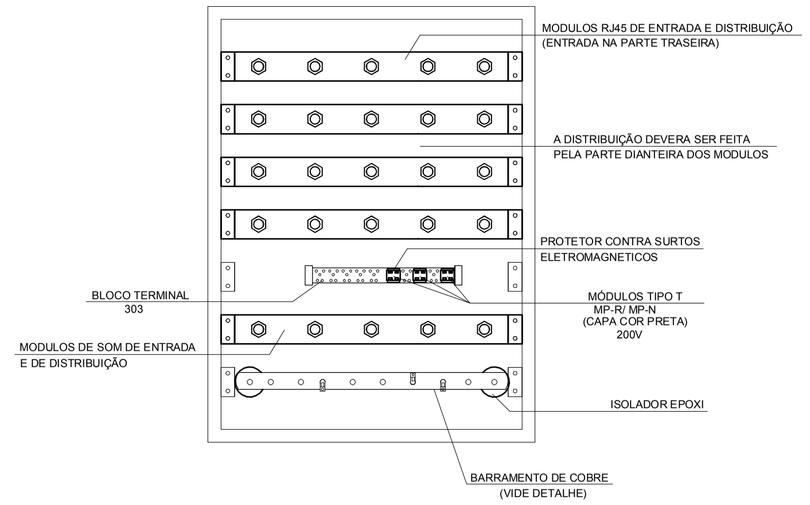

DETALHE QUADRO VDI
(P/SOM E ATERRAMENTO)

SEM ESCALA

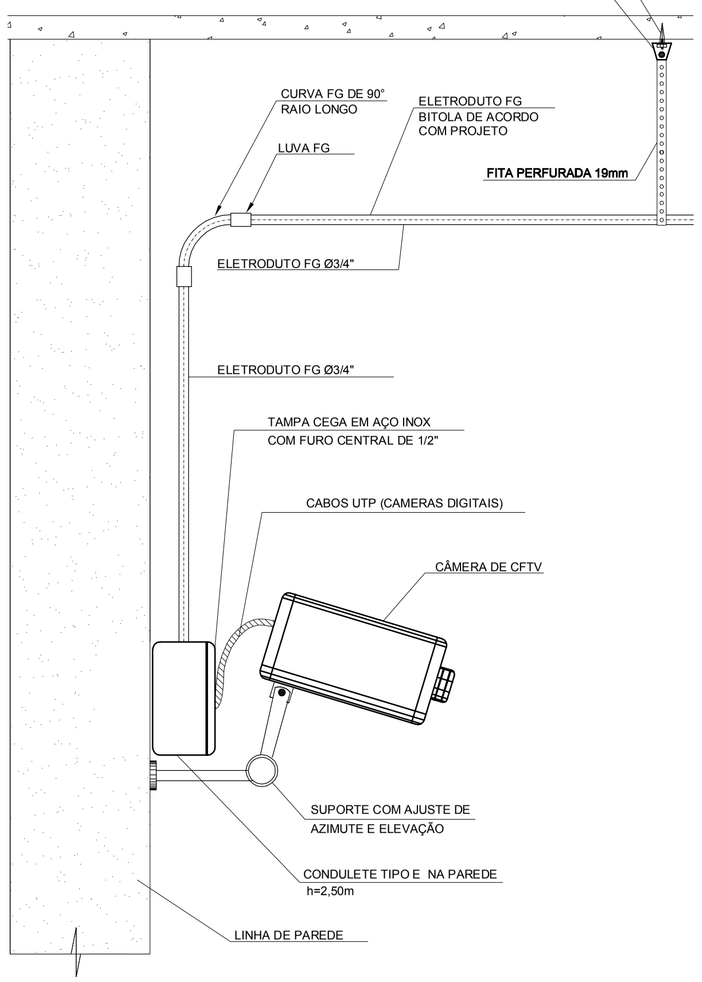

DETALHE
INSTALAÇÃO DE CAMERA EM PAREDE

SEM ESCALA

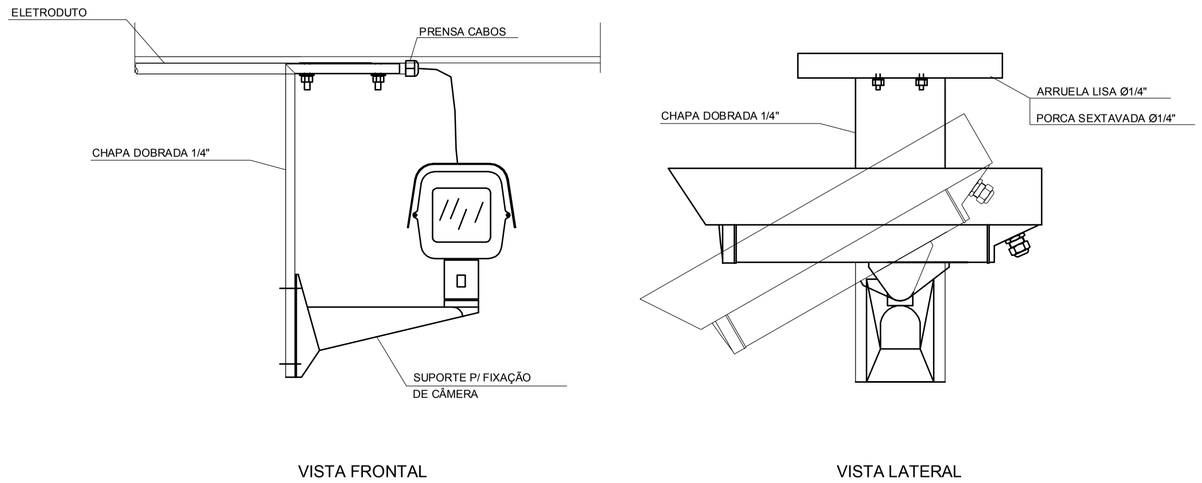

VISTA FRONTAL

VISTA LATERAL

SUPORTE DE FIXAÇÃO DE CAMERA EM LAJE

SEM ESCALA

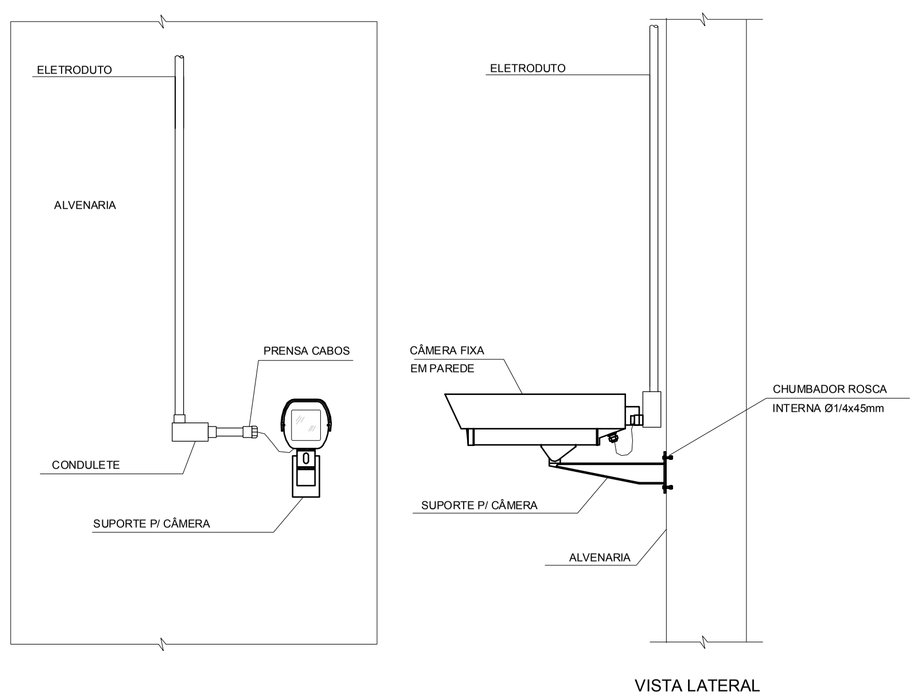

VISTA FRONTAL

VISTA LATERAL

FIXAÇÃO DE CAMERA EM PAREDE

SEM ESCALA

CARIMBOS

REVISÕES

01	Inclusão de rack com switchs para derivação dos sistemas c/ modificações no caminho e destino das tubulações conforme solicitação da equipe técnica do HEMOSC Coordenador.	10/04/2015

SOLUÇÕES EM PROJETOS
COMPATIBILIZAÇÃO RACIONALIZAÇÃO
ECONOMIA SEGURANÇA
QUALIDADE

PROPRIETÁRIO
FAHECE - Fund. de Apoio ao Hemosc/Cepon
CNPJ - 86.897.113/0001-57

RESP TÉC PROJETO
ENG FRANCISCO A. A. GONÇALVES JR.
CREA/SC - 059.324-5

RESP TÉC EXECUÇÃO

Projeto
COMUNICAÇÕES

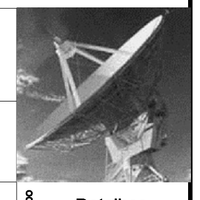

Reforma s/ ampliação de área
LAB. IMUNOHEMATOLOGIA
LAB. CONTROLE DE QUALIDADE
Av. Prof. Oton Gama D Eça, 756 - Centro - Florianópolis - SC - Hemosc Coordenador

Descrição
Detalhes Construtivos

Folha Grupo: Detalhes 03 de 03

Folha Projeto: 04 de 04

Escala	Data	Desenho	Cód. Cliente
INDICADA	11/02/2015	Marcos	1407047

R. José Cândido da Silva, 439 - Balneário - Florianópolis - SC
+55 (48) 3025-4050 | www.pillar.com.br | pillar@pillar.com.br