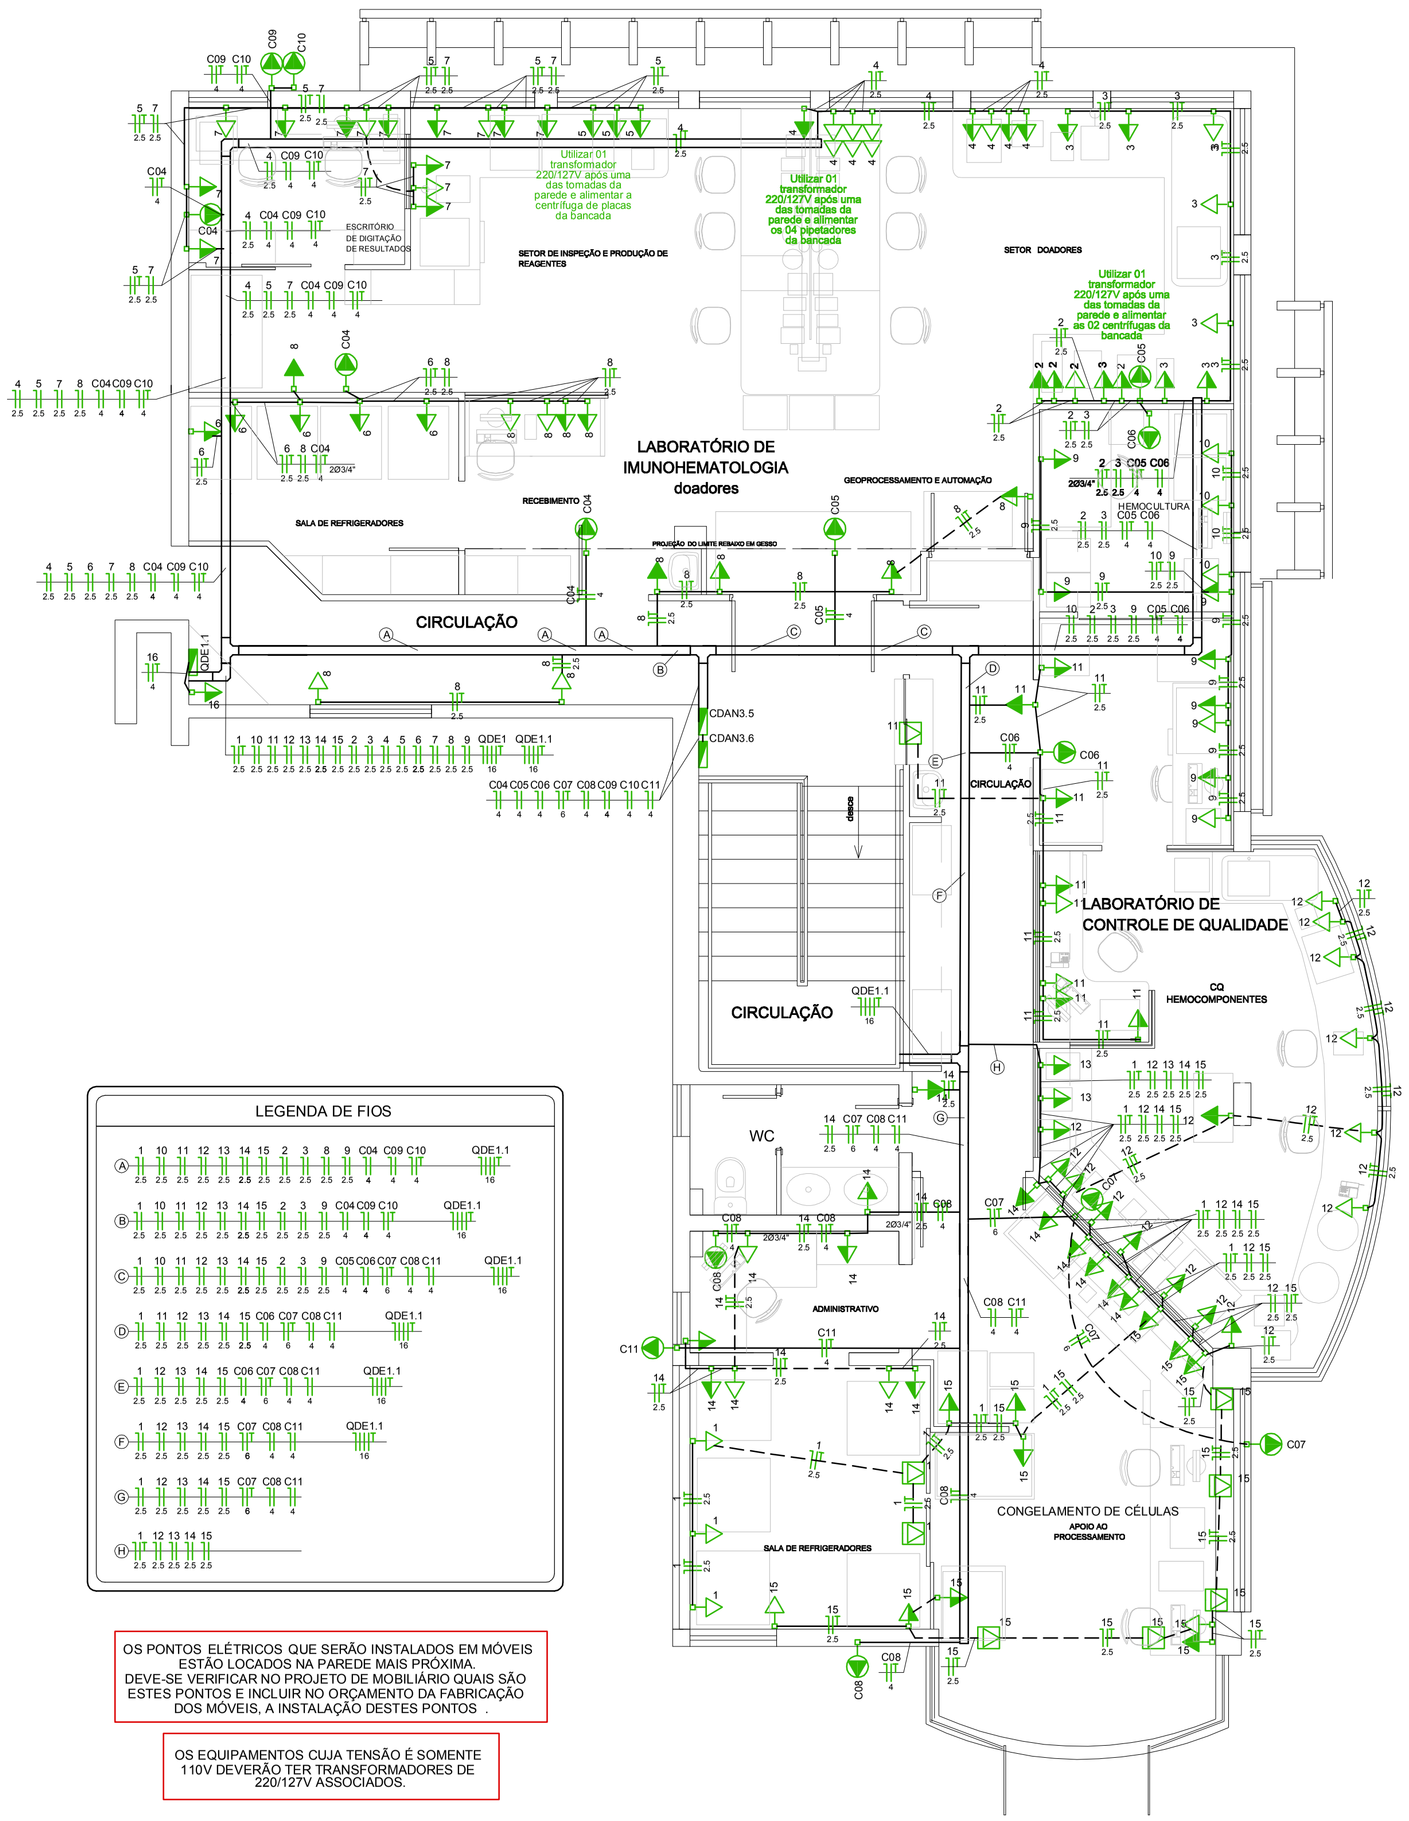

LEGENDA DE FIOS

OS PONTOS ELÉTRICOS QUE SERÃO INSTALADOS EM MÓVEIS ESTÃO LOCADOS NA PAREDE MAIS PRÓXIMA. DEVE-SE VERIFICAR NO PROJETO DE MOBILIÁRIO QUAIS SÃO ESTES PONTOS E INCLUIR NO ORÇAMENTO DA FABRICAÇÃO DOS MÓVEIS, A INSTALAÇÃO DESTES PONTOS .

OS EQUIPAMENTOS CUJA TENSÃO É SOMENTE 110V DEVERÃO TER TRANSFORMADORES DE 220/127V ASSOCIADOS.

PLANTA BAIXA - TOMADAS

ESCALA 1/50

LEGENDA DE PONTOS

	QUADRO DE PROTEÇÃO DISTRIBUIÇÃO		LUMINÁRIA INSTALADA NO TETO		MÓDULO DE TOMADA BAIXA NA PAREDE INSTALAÇÃO EM CONDULETE		TUBULAÇÃO QUE SOBE / QUE DESCE
			LUMINÁRIA INSTALADA NO TETO LÂMPADA FLUORESCENTE COMPACTA 4 X 16W		MÓDULO DE TOMADA MÉDIA NA PAREDE INSTALAÇÃO EM CONDULETE		ELETRODUTO QUE CORRE PELO TETO E PAREDE
			LUMINÁRIA INSTALADA NO TETO LÂMPADA FLUORESCENTE TUBULAR 2 x 40 W		MÓDULO DE TOMADA ALTA NA PAREDE INSTALAÇÃO EM CONDULETE		ELETRODUTO QUE CORRE PELO PISO
			LÂMPADA FLUORESCENTE TUBULAR 21 W NA SANCA		MÓDULO DE TOMADA DE PISO INSTALAÇÃO EM CONDULETE		CONDUTOR NEUTRO, FASE, RETORNO E TERRA
			LUMINÁRIA INSTALADA NA PAREDE LÂMPADA 40 W		PONTO PARA EQUIPAMENTO DE CLIMATIZAÇÃO INSTALAÇÃO EM CONDULETE		TUBULAÇÃO SEM INDICAÇÃO + TUBULAÇÃO SECA
			BLOCO AUTÔNOMO DE ILUMINAÇÃO DE EMERGÊNCIA			1 a	CIRCUITOS INDICADOS POR NÚMERAIS COMANDOS INDICADOS POR LETRAS
			INTERRUPTOR SIMPLES 1 TECLA INSTALAÇÃO EM CONDULETE				
			INTERRUPTOR SIMPLES 2 TECLAS INDIVIDUAIS INSTALAÇÃO EM CONDULETE				

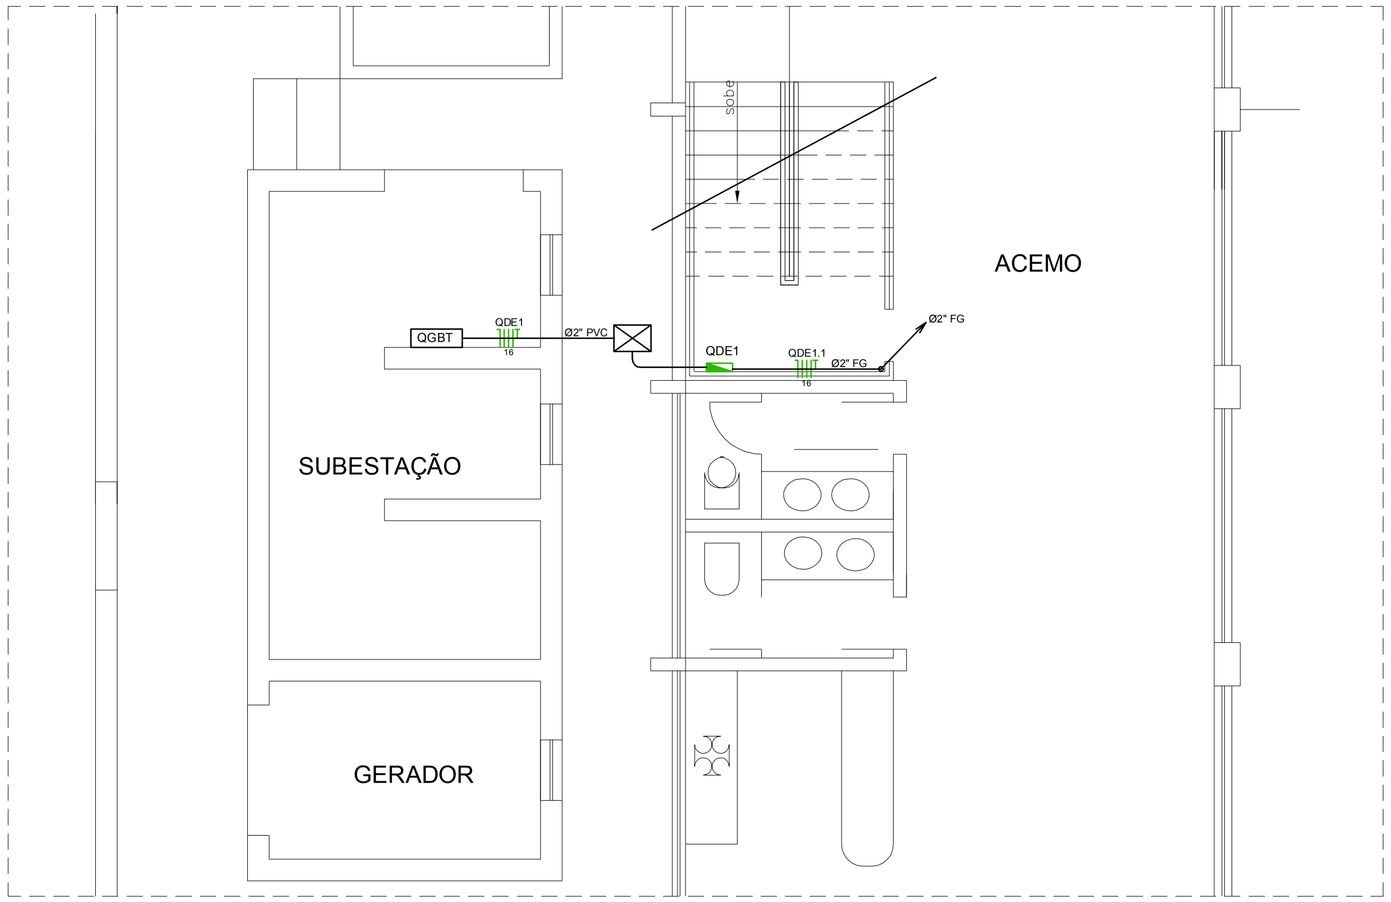

DETALHE DO 2º PAVTO (ALIMENTAÇÃO)

ESCALA 1/50

A ALIMENTAÇÃO DA SUBESTAÇÃO PARA A NOVA REDE NÃO FAZ PARTE DESTE PROJETO, SENDO NECESSÁRIA A CONTRATAÇÃO DE PROJETO ESPECÍFICO PARA ESTA ATIVIDADE.

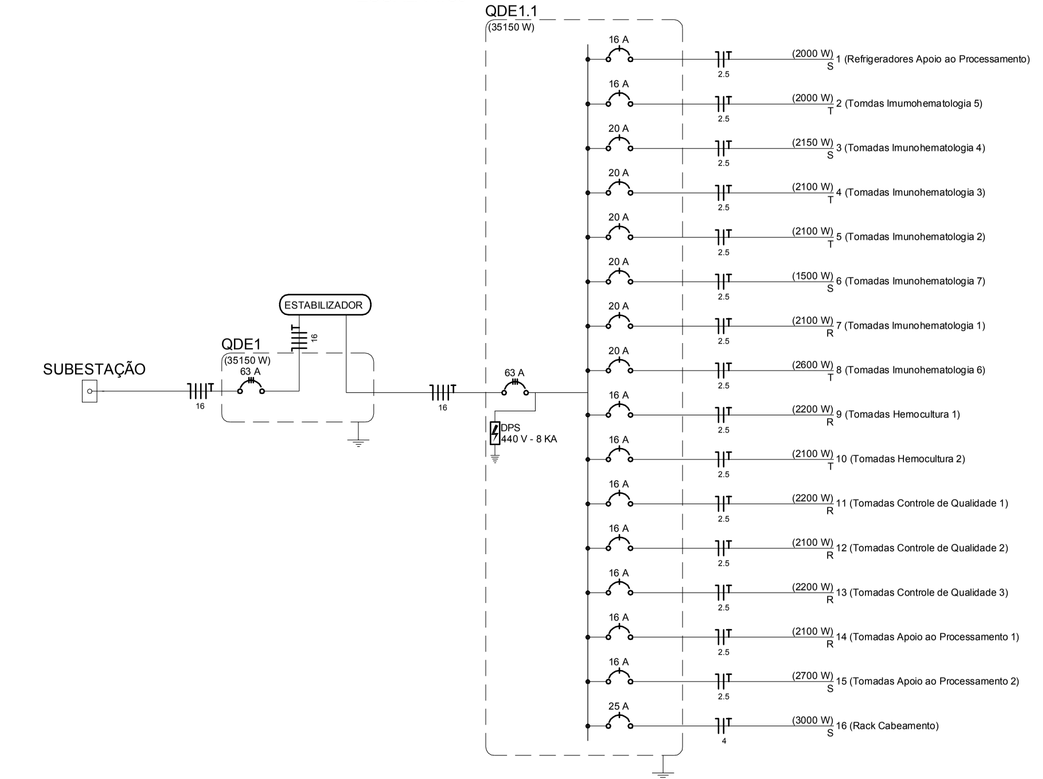

DIAGRAMA UNIFILAR QDE 1.1

SEM ESCALA

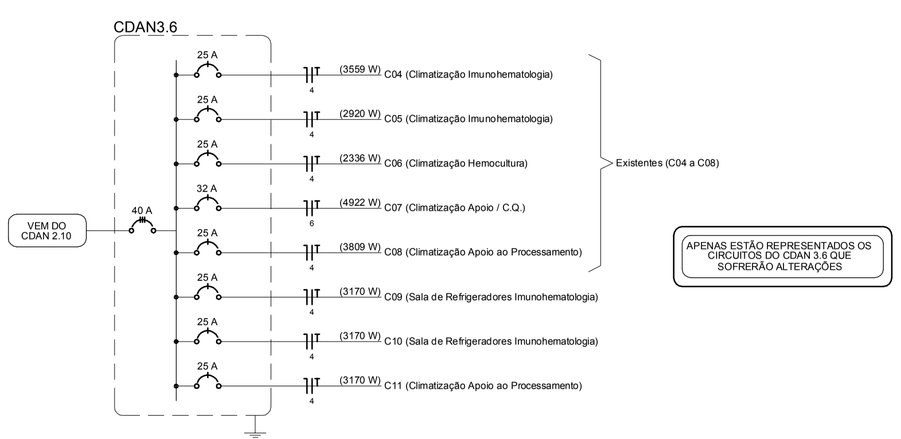

DIAGRAMA UNIFILAR CDAN 3.6

SEM ESCALA

CARIMBOS

REVISÕES

01	Modificações no dimensionamento e detalhamento de todo o Projeto conforme solicitação da equipe técnica do HEMOSC Coordenador.	10/04/2015
02	Alterações em pontos de tomadas e luminárias, sem afetar o dimensionamento.	23/04/2015

SOLUÇÕES EM PROJETOS
COMPATIBILIZAÇÃO RACIONALIZAÇÃO
ECONOMIA SEGURANÇA
QUALIDADE
PILLAR

PROPRIETÁRIO
FAHECE - Fund. de Apoio ao HEMOSC/CEPON
CNPJ : 86.897.113/0001-57

RESP TÉC PROJETO
ENG MARCELO PAULO DE FREITAS
CREA/SC - 048.343-6

RESP TÉC EXECUÇÃO

Projeto
ELÉTRICO

Reforma s/ ampliação de área
LAB. IMUNOHEMATOLOGIA
LAB. CONTROLE DE QUALIDADE
Av. Prof. Oton Gama D Eça, 756 - Centro - Florianópolis - SC - Hemosc Coordenador

Descrição
Planta Baixa Tomadas
Diagramas Unifilares

Folha Grupo: Baixa
Folha Projeto: 02 de 02

Escala	Data	Desenho	Cód. Cliente
INDICADA	16/03/2015	Lucas	1407047

Folha Projeto: 01 de 03

R. José Cândido da Silva, 439 - Balneário - Florianópolis - SC
+55 (48) 3025-4050 | www.pillar.com.br | pillar@pillar.com.br
PILLAR