




**CORTE A-A**  
**ESCALA 1:50**

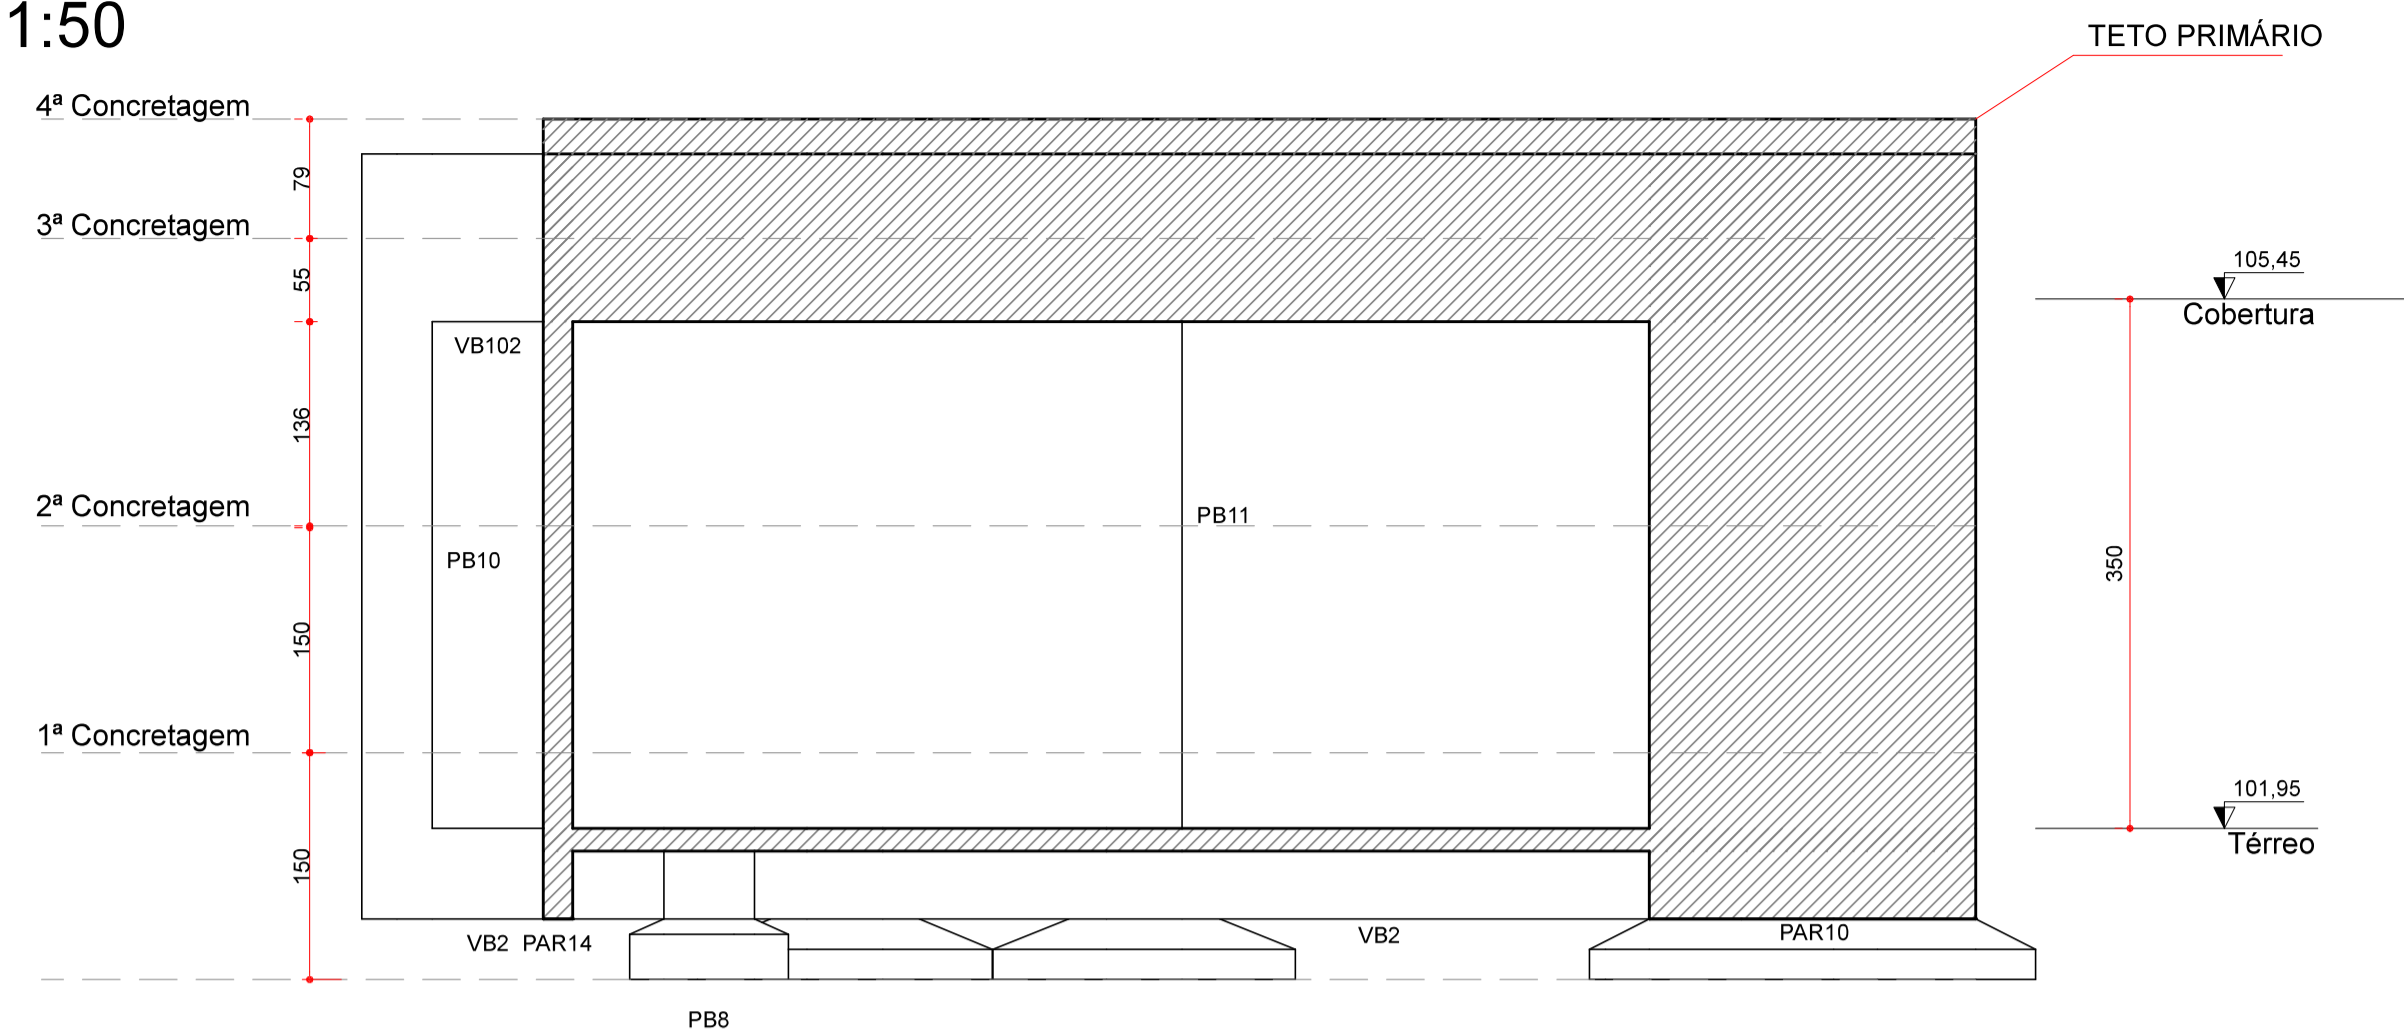

**CORTE B-B**  
**ESCALA 1:50**

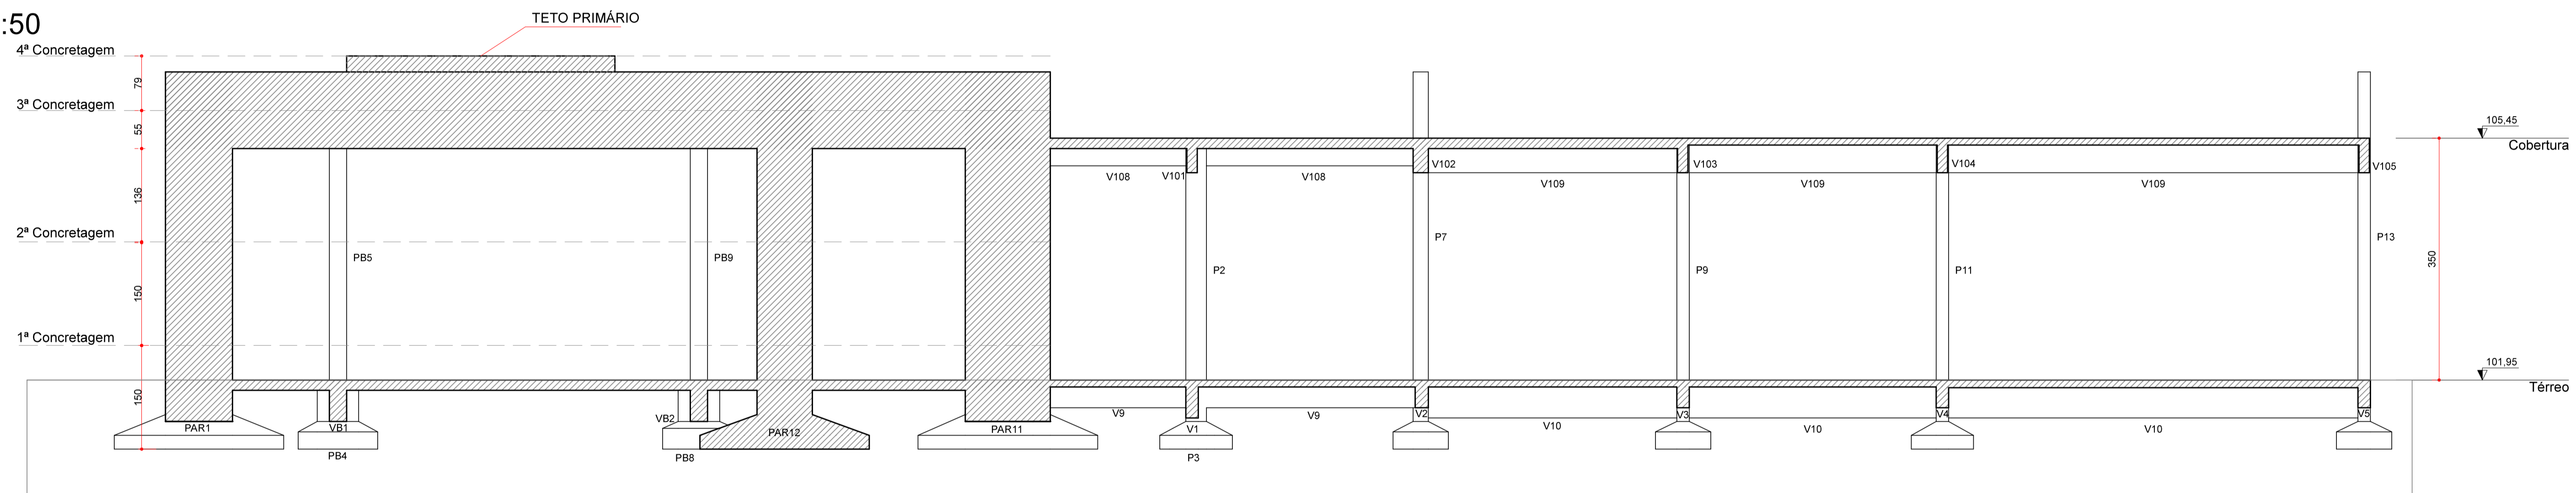

**CORTE D-D**  
**ESCALA 1:50**

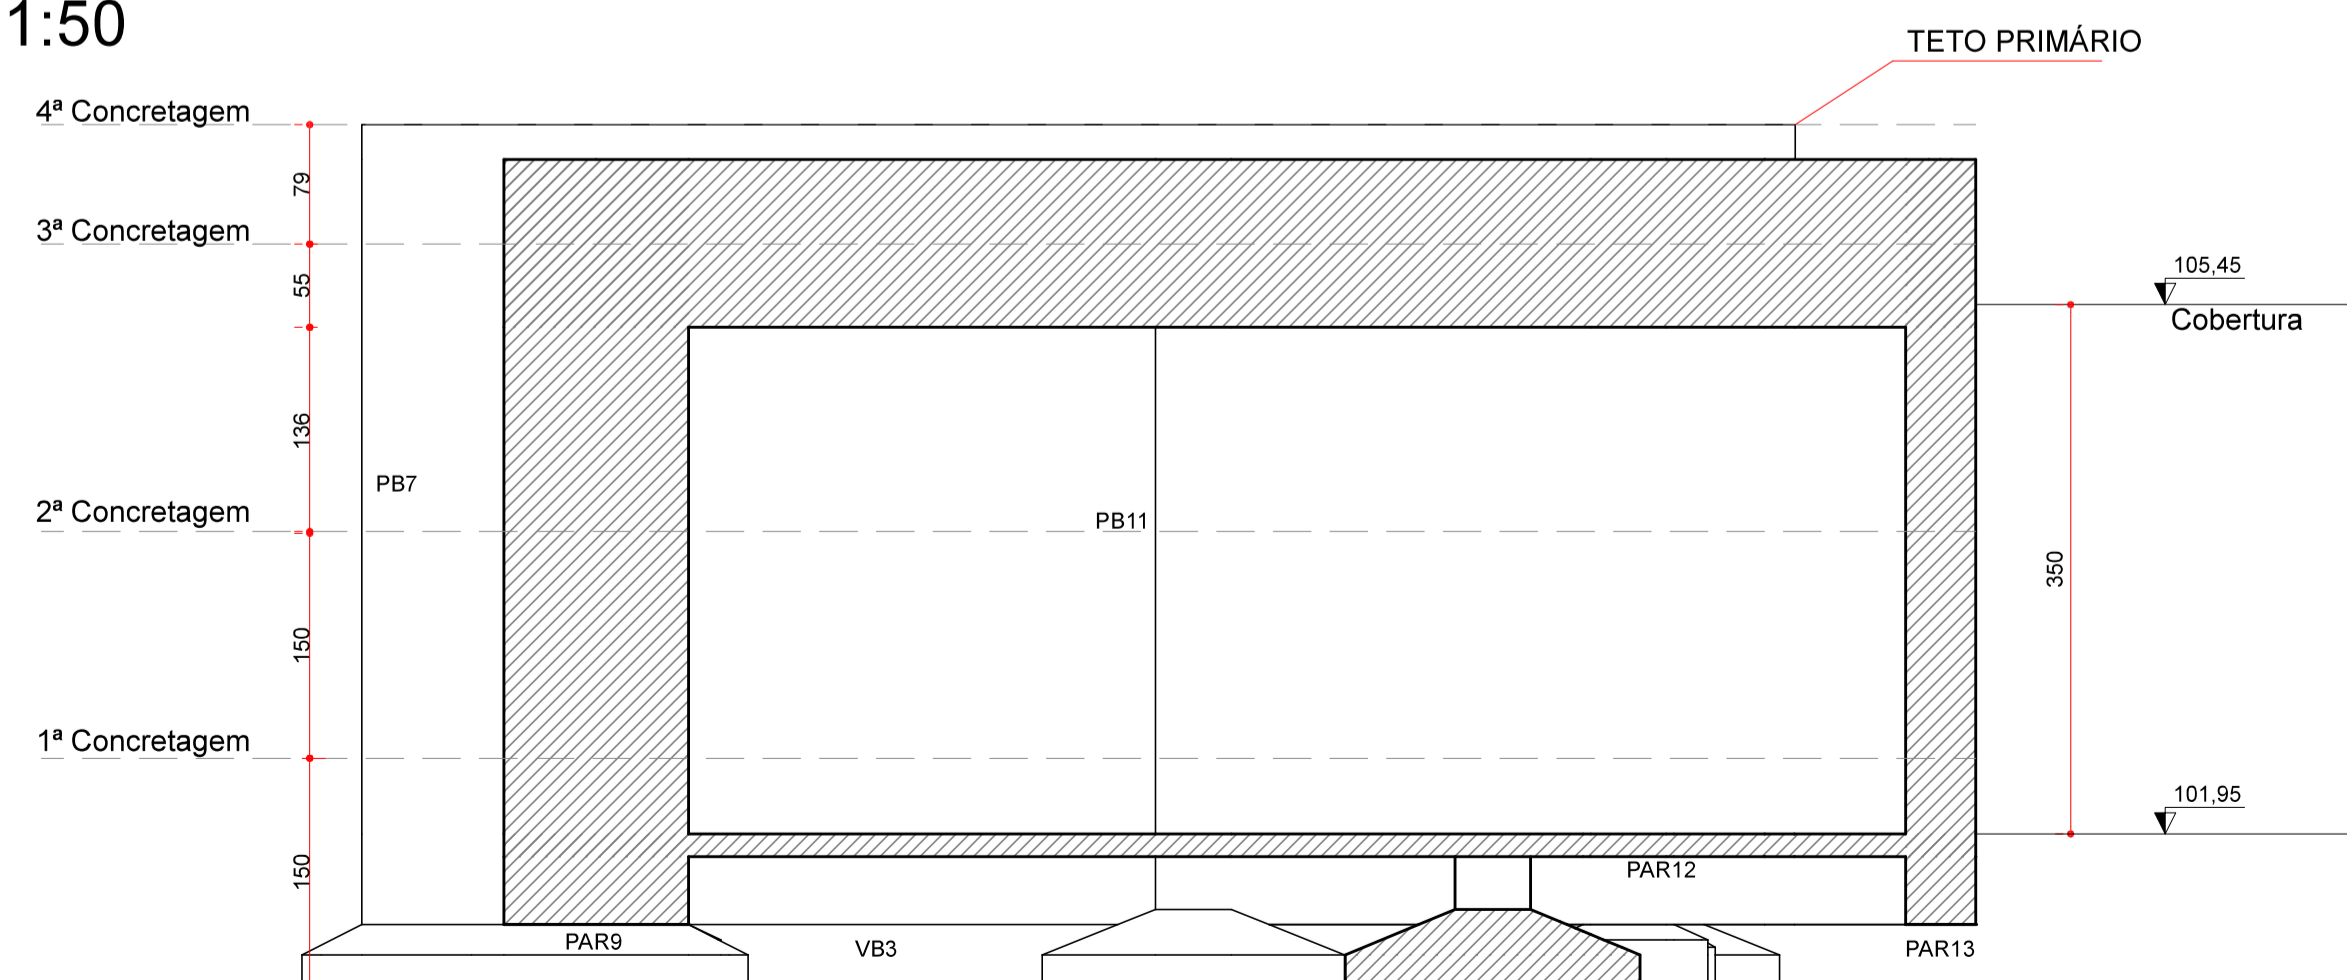

00	EMISSÃO INICIAL	19/08/2020
Nº	REVISÃO	DATA

<b>ESTEL ENGENHARIA</b> <small>Rua José Quirino, 147 - São João - CEP 88305-060 - Itajaí-SC                  Tel: (047) 3046-2001 Fax: (047) 3046-2004                  estel@estelengenharia.com.br - www.estelengenharia.com.br</small>	PROJETO Nº <b>1372/20</b>
	PROJETO <b>ESTRUTURAL</b>
<b>FAHECE</b> <small>FUNDAÇÃO DE APOIO AO HEMOSC/CEPON</small>	CLIENTE <b>FUNDAÇÃO DE APOIO AO HEMOSC/CEPON - FAHECE</b>
PROJETO <b>PROJETO DE REFORMA E AMPLIAÇÃO DE BUNKERS PARA ACELERADORES LINEARES E CONSULTÓRIOS DO CEPON</b>	CONTEÚDO <b>BUNKER NOVO E AMPLIAÇÃO</b>
PRANCHA Nº <b>02/16</b>	RESPONSÁVEL TÉCNICO <b>ENGº SÉRGIO LUIZ DO AMARAL LOZOVEY</b> <small>CREA 13708-D</small>
PROPRIETÁRIO <b>FUNDAÇÃO DE APOIO AO HEMOSC/CEPON - FAHECE</b>	CONTROLE DE PROJETOS PROJETO DEFINITIVO ( X ) PROJETO NÃO DEFINITIVO ( )
AUTOR DO PROJETO SÉRGIO	CAD PEDRO KEMCZINSKI
DATA AGOSTO/2020	REVISÃO 00
VERIFICAÇÃO ANDRÉ LOZOVEY	ESCALA INDICADA
ÁREA 457,35 m²	ARQUIVO 1372BUN02_R0.dwg