




V1 (18 x 55)

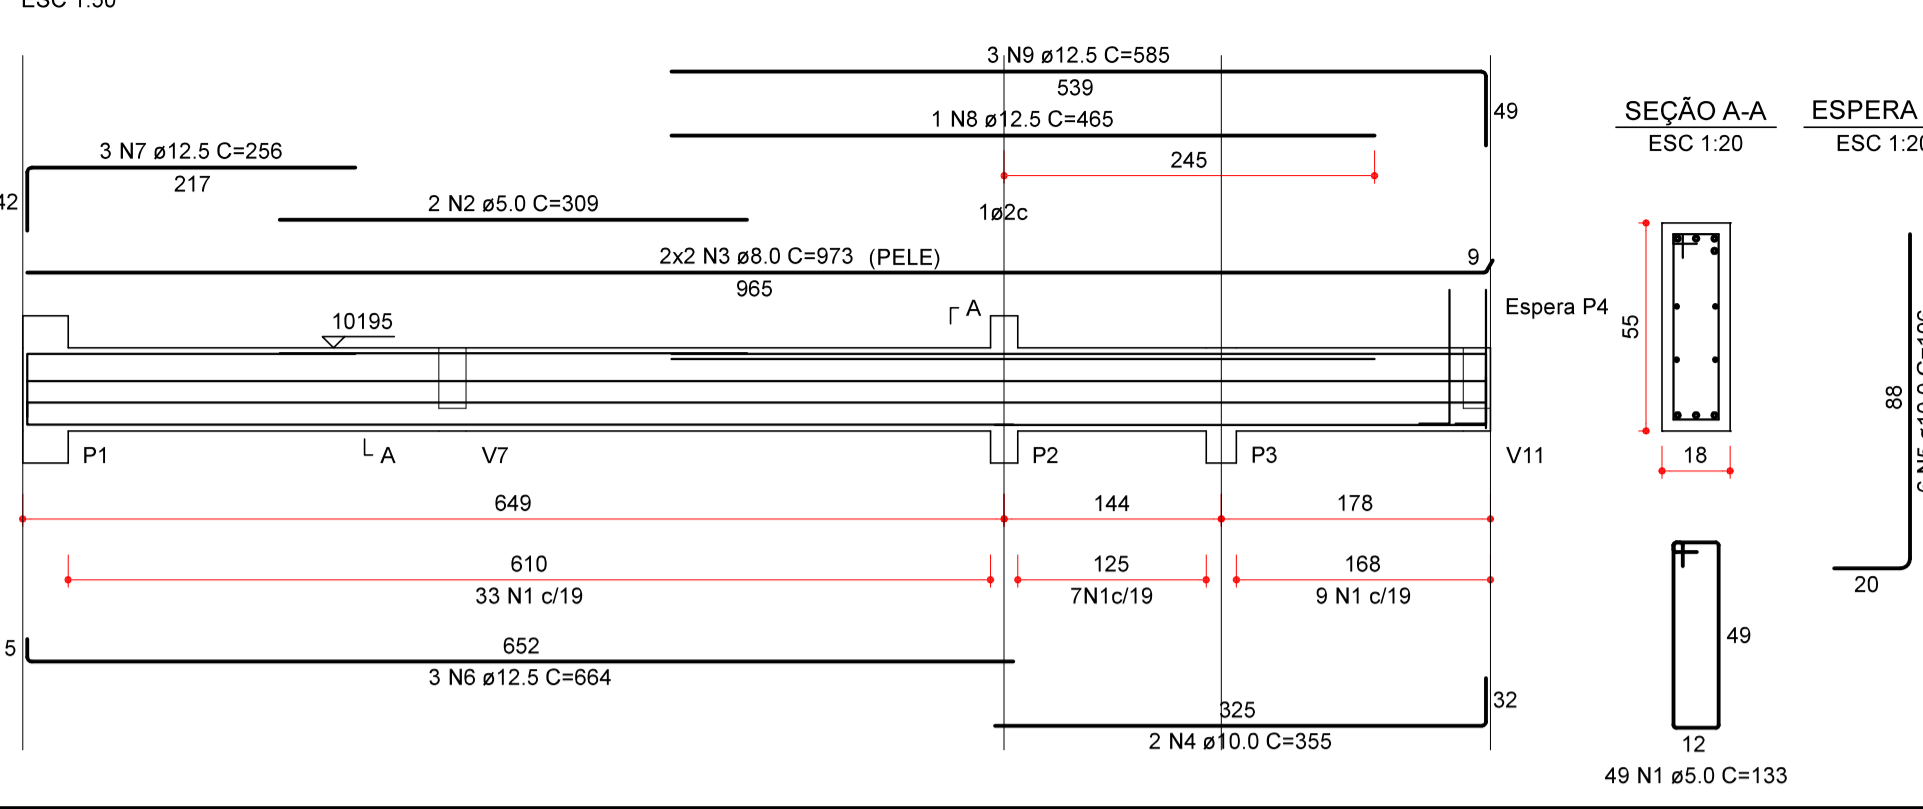

V2 (19 x 40)

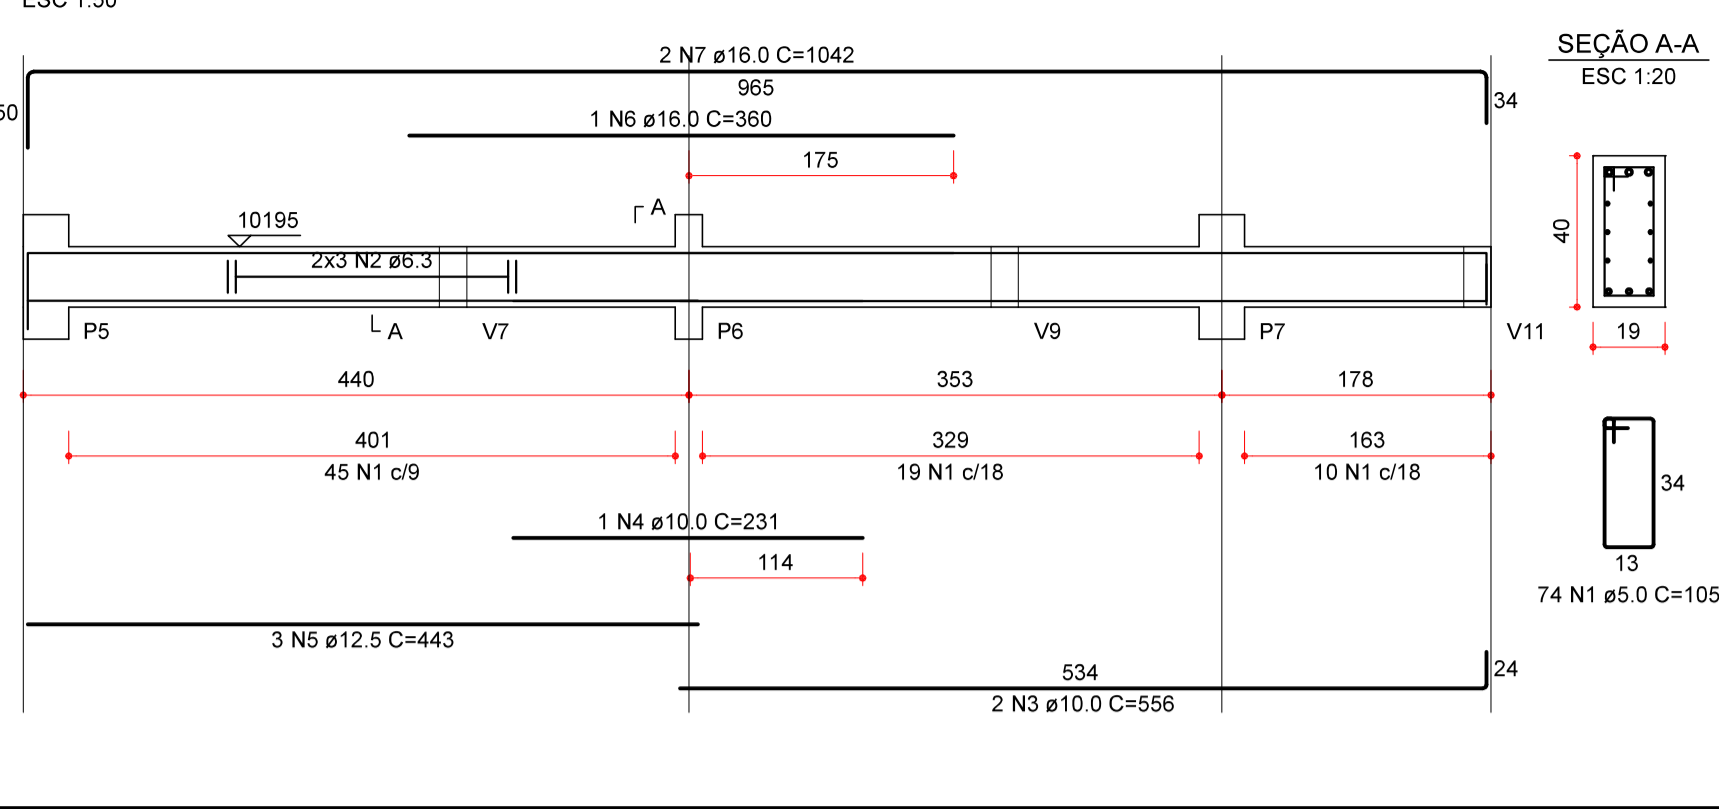

V3 (18 x 40)

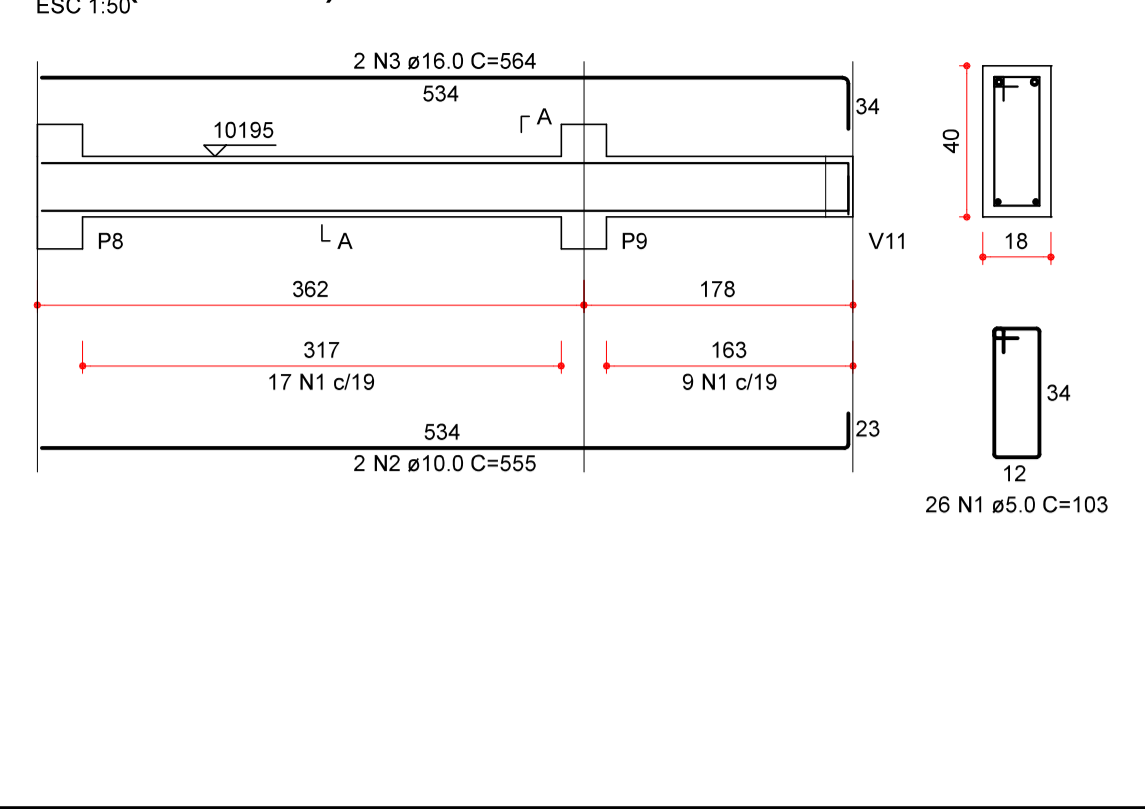


SEÇÃO A-A




RELAÇÃO DO AÇO table with columns: ELEMENTO, AÇO, N, DIAM (mm), QUANT, C. UNIT (cm), C. TOTAL (cm). Lists steel reinforcement for elements V1 through VB4.


V4 (18 x 40)

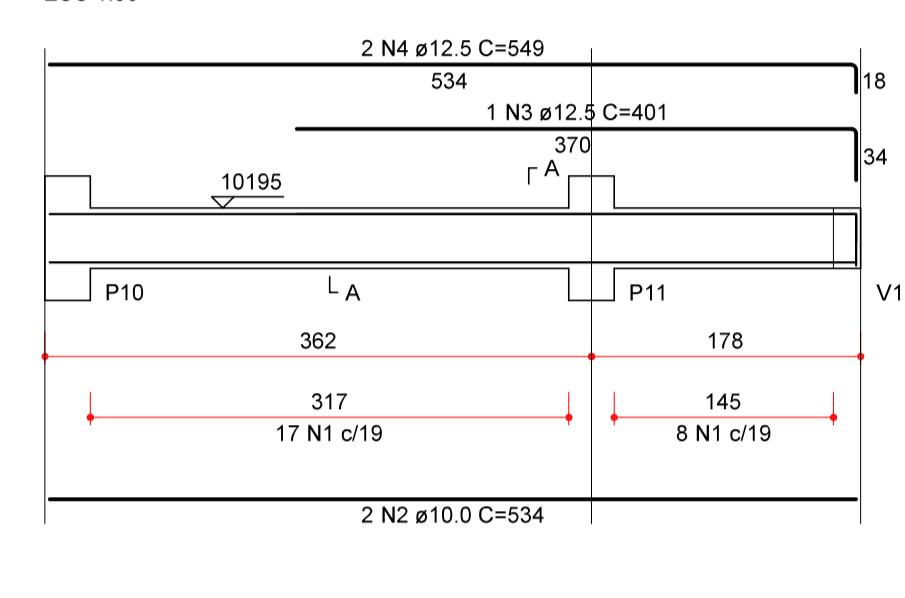


SEÇÃO A-A

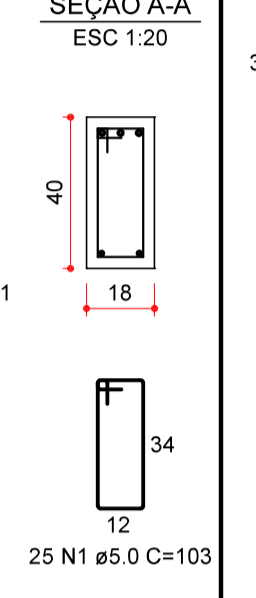


V5 (18 x 40)

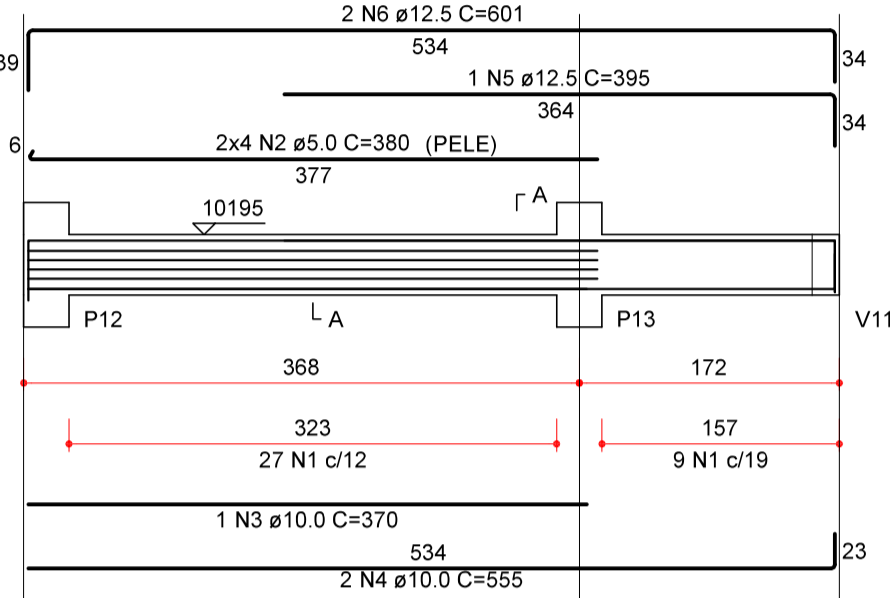


SEÇÃO A-A

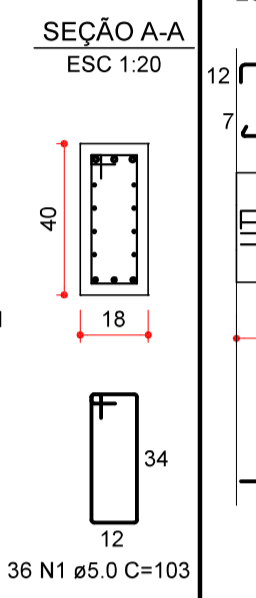


V6 (18 x 30)

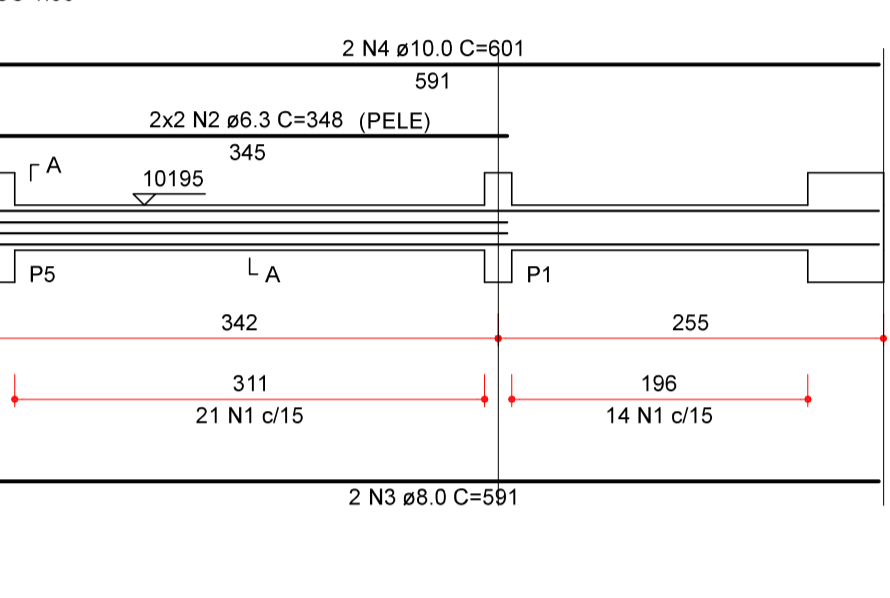


SEÇÃO A-A

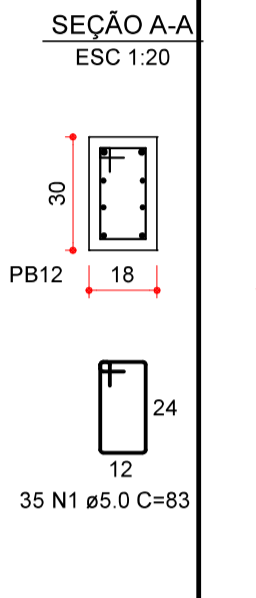


V7 (18 x 40)

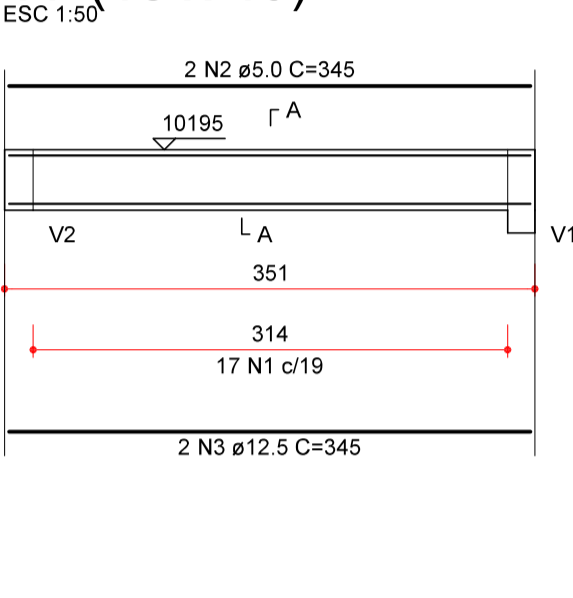


SEÇÃO A-A

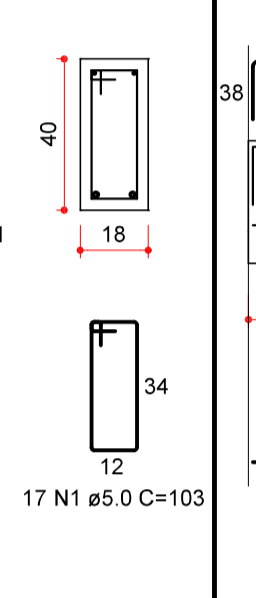


VB3 (25 x 60)

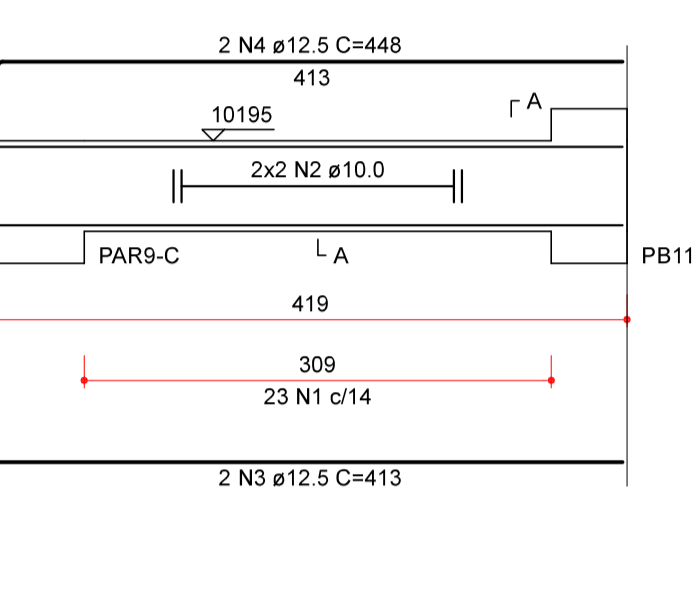


SEÇÃO A-A

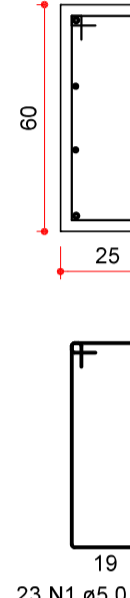


V8 (18 x 40)

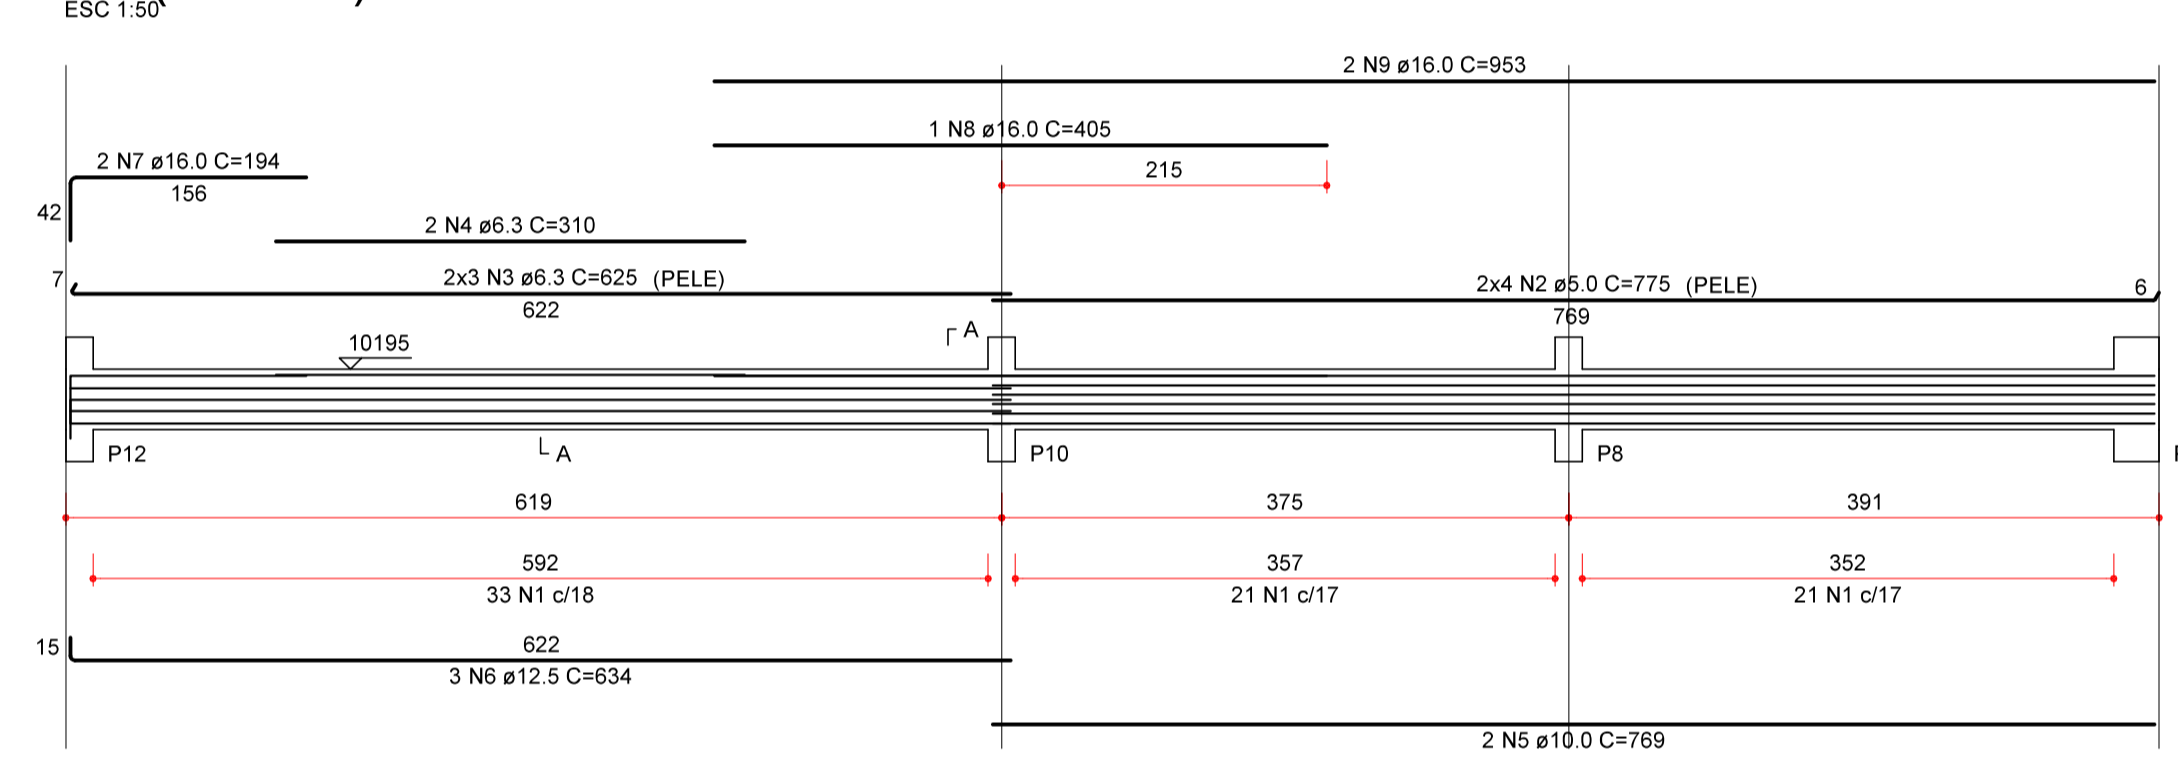


SEÇÃO A-A

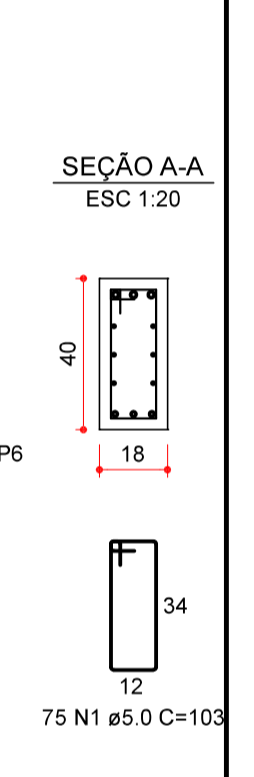


V9 (18 x 40)

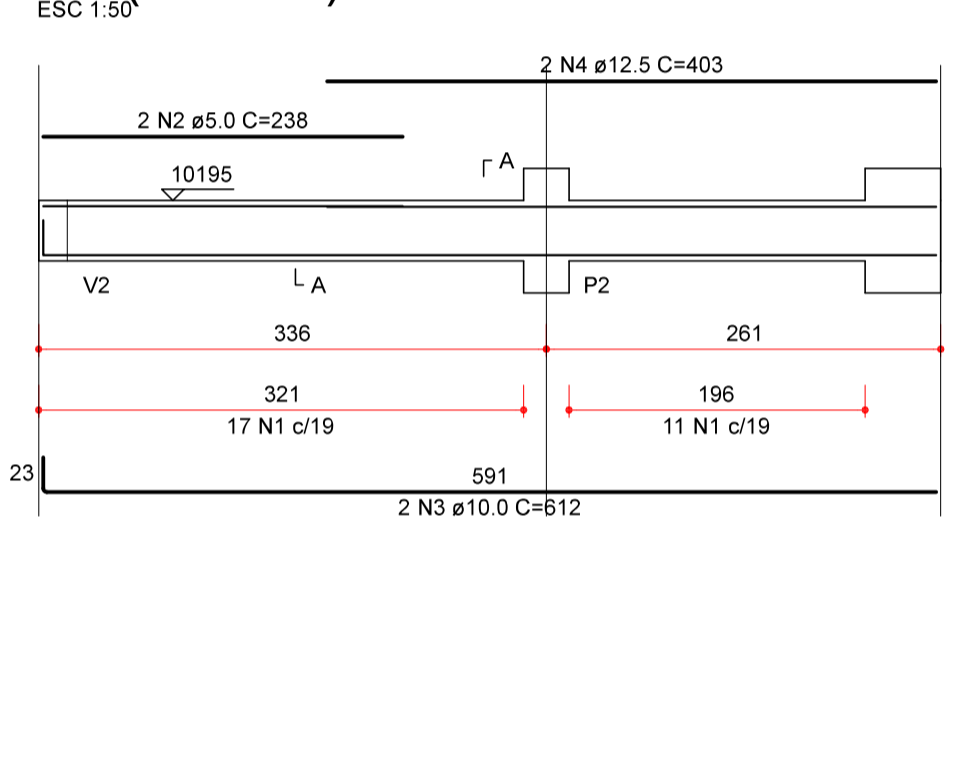


SEÇÃO A-A

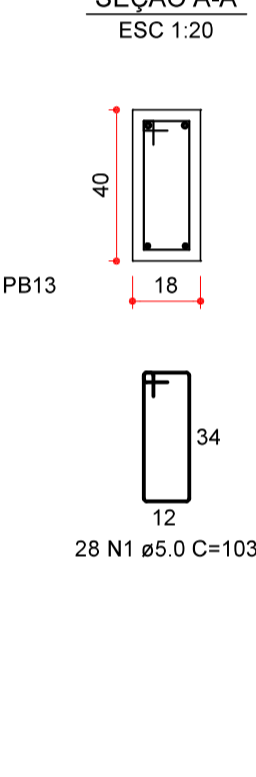


VB4 (25 x 80)

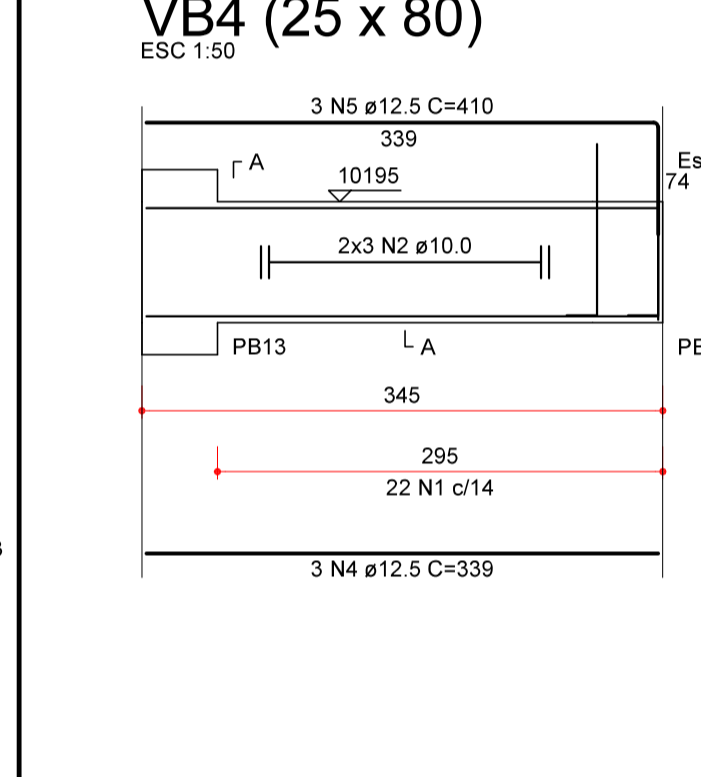


SEÇÃO A-A

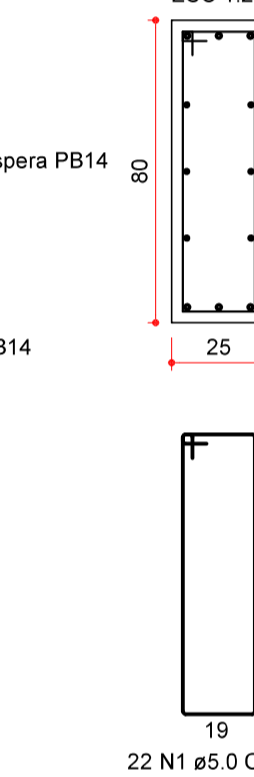


V10 (18 x 55)

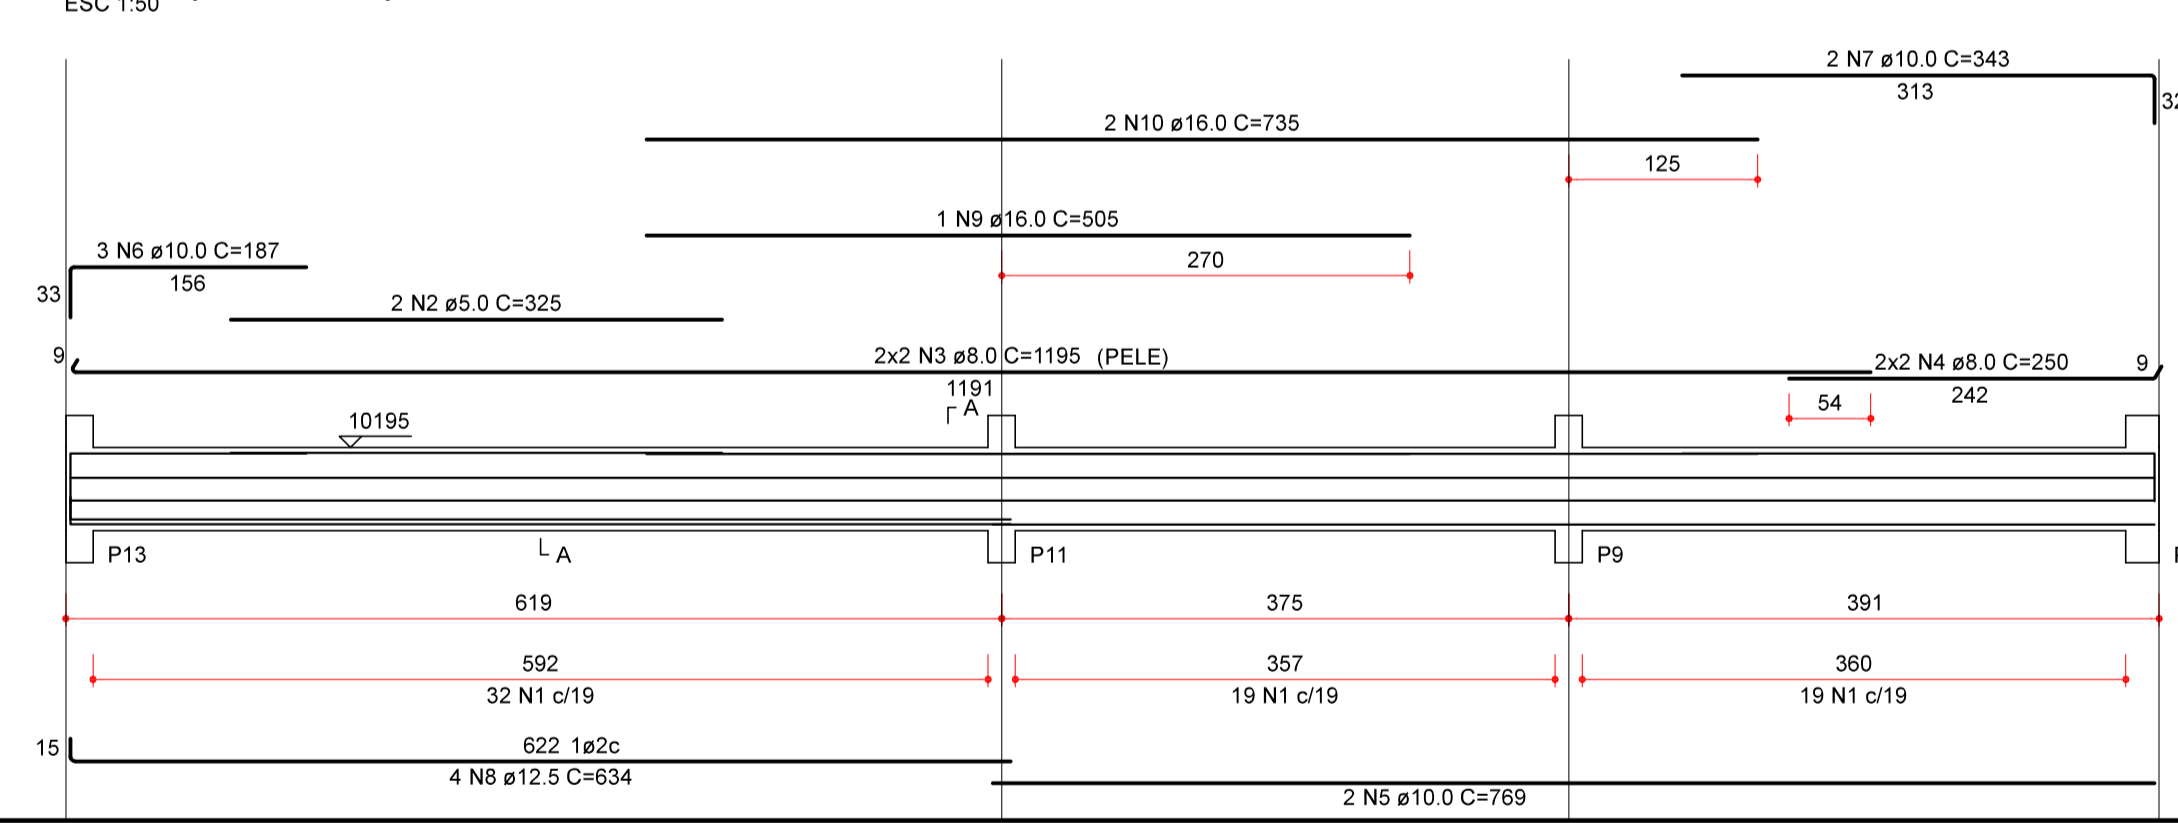


SEÇÃO A-A

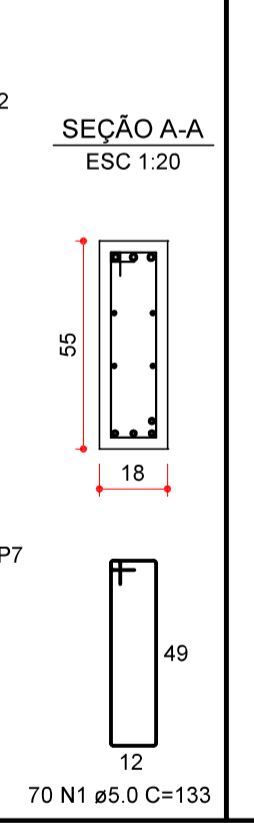


VB1 (25 x 60)

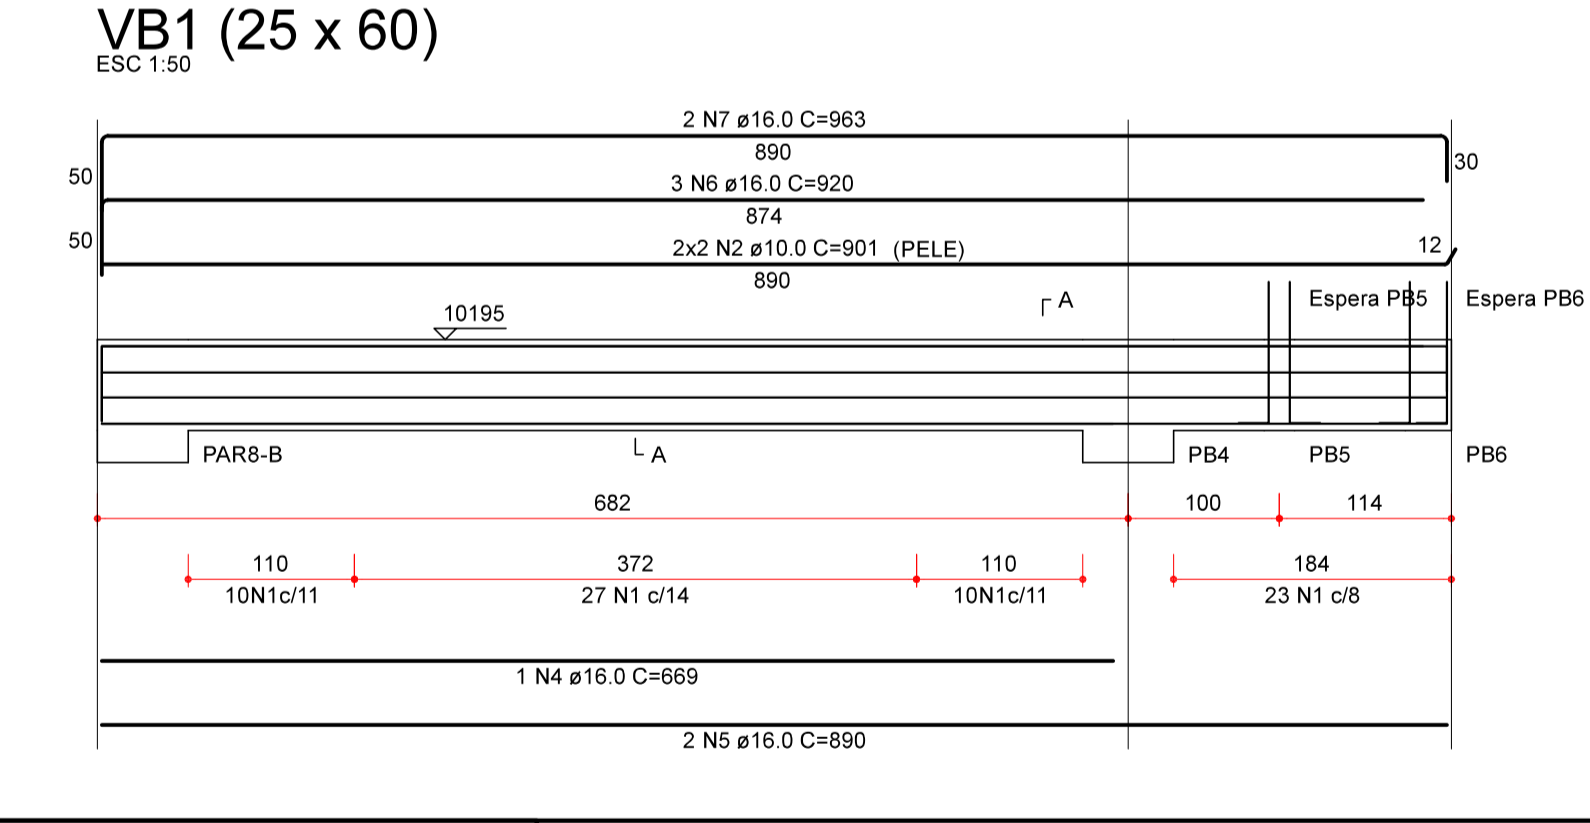


SEÇÃO A-A

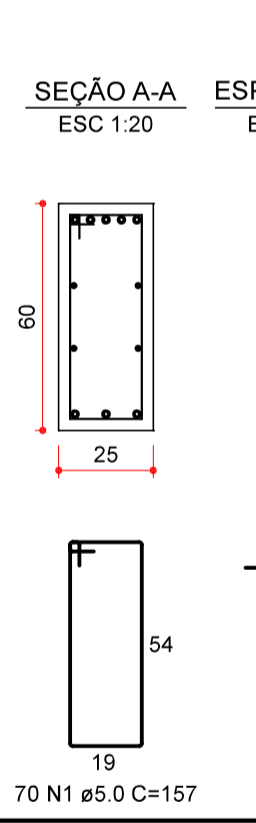


ESPERA PB14

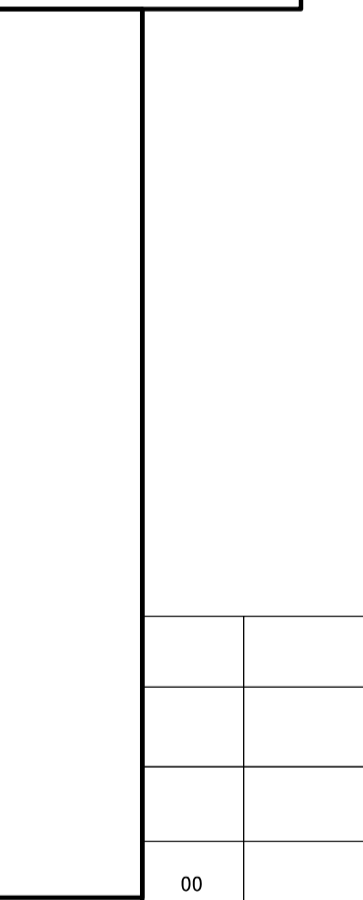


V11 (18 x 40)

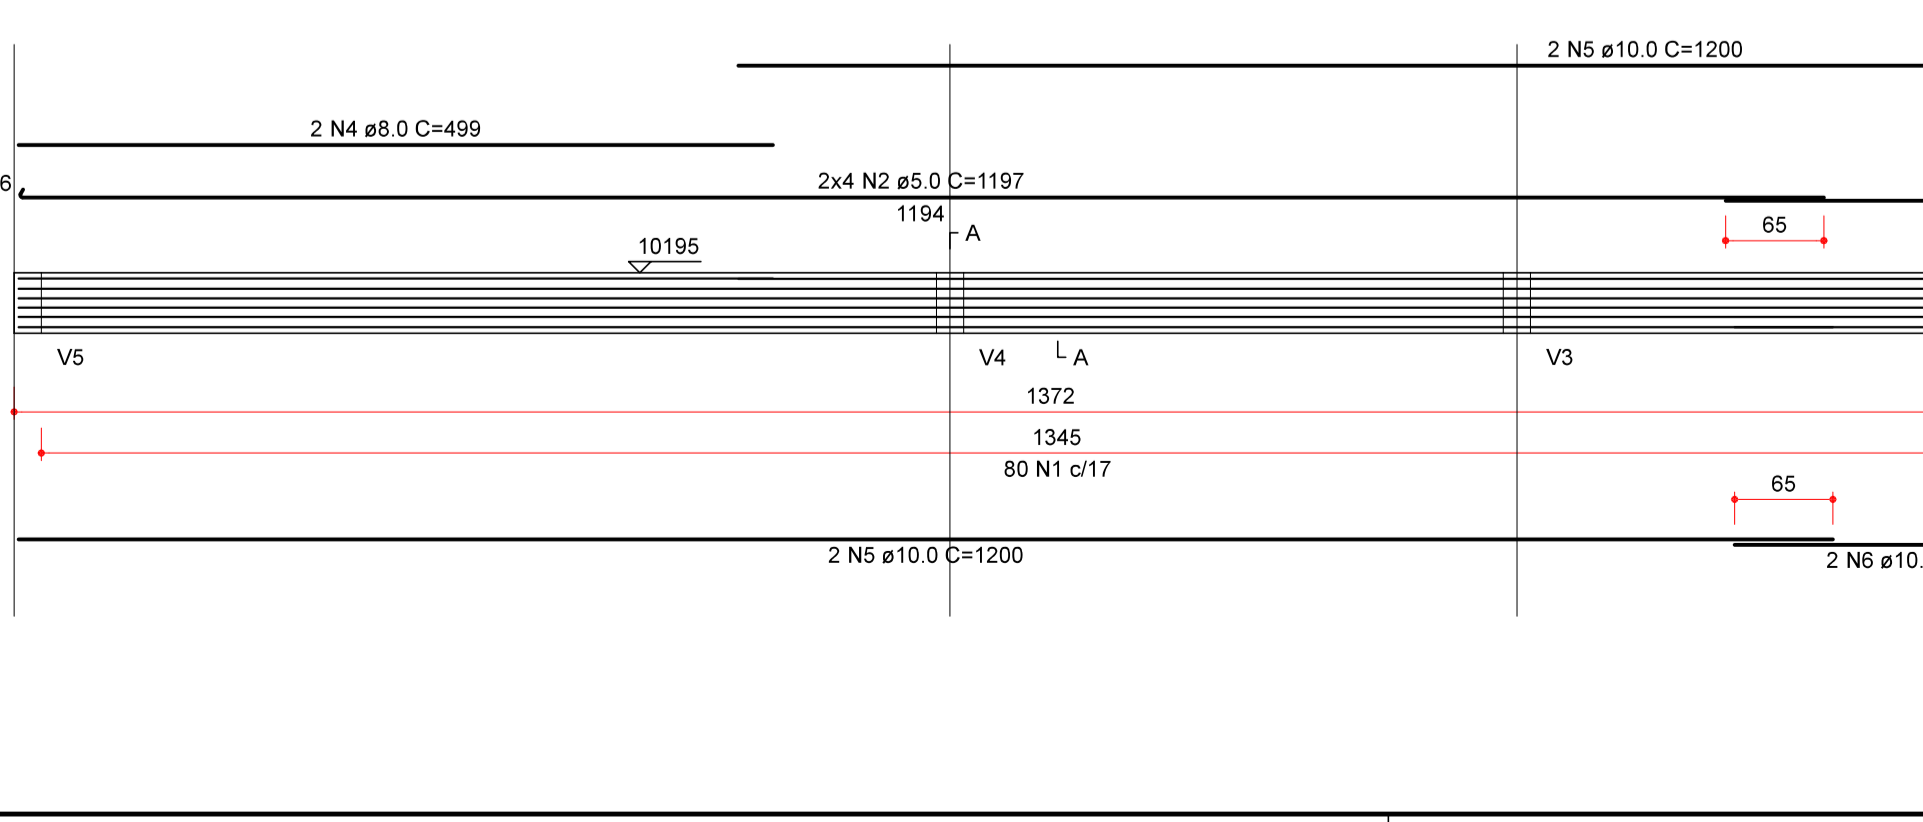


SEÇÃO A-A

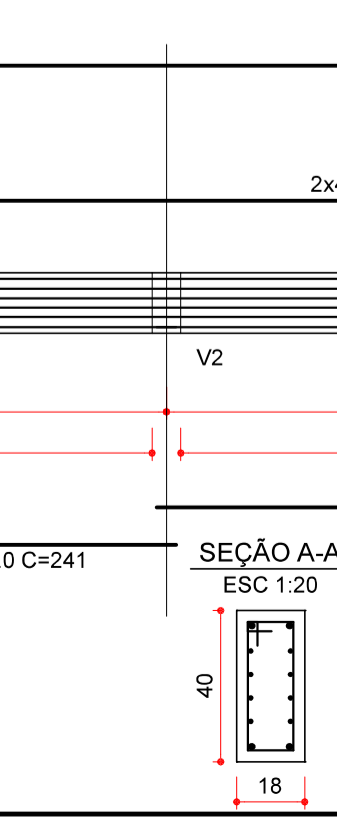


VB2 (25 x 60)

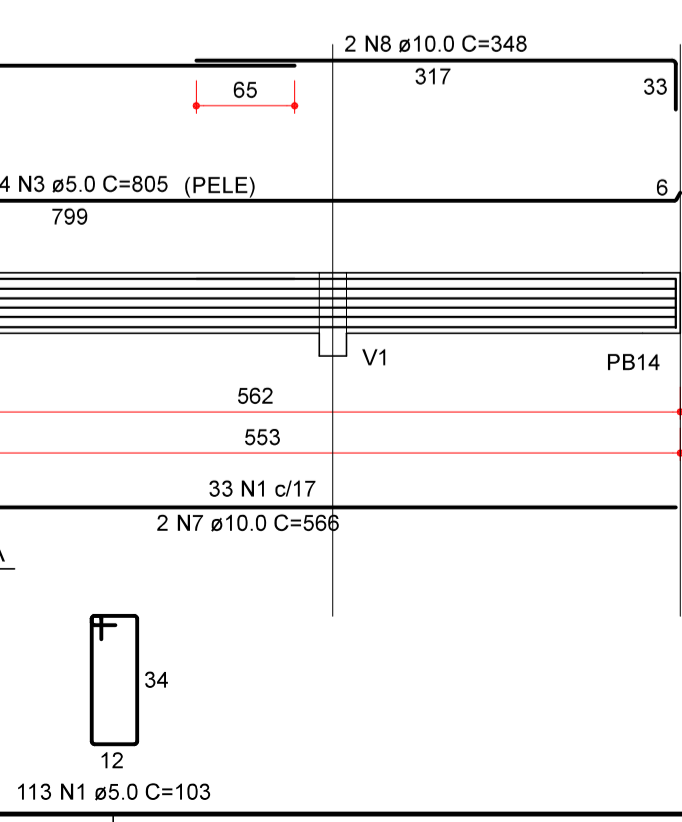


SEÇÃO A-A

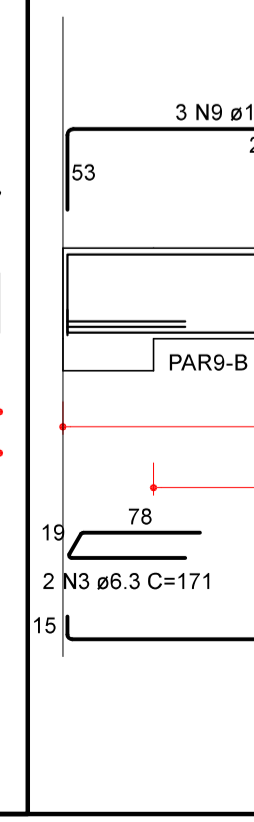

ESPERA PB9

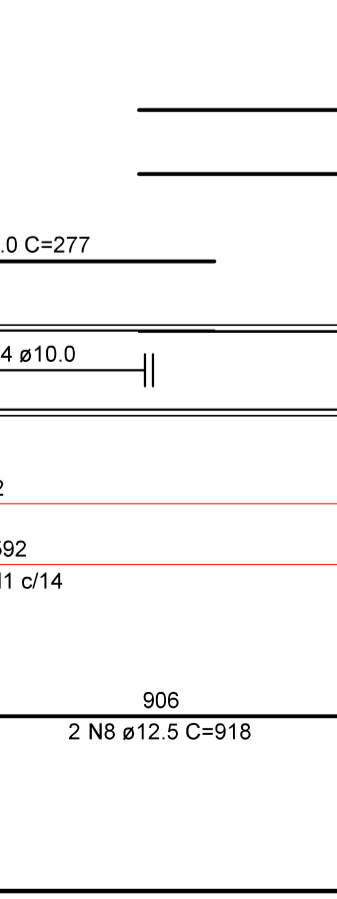

ESPERA PB5

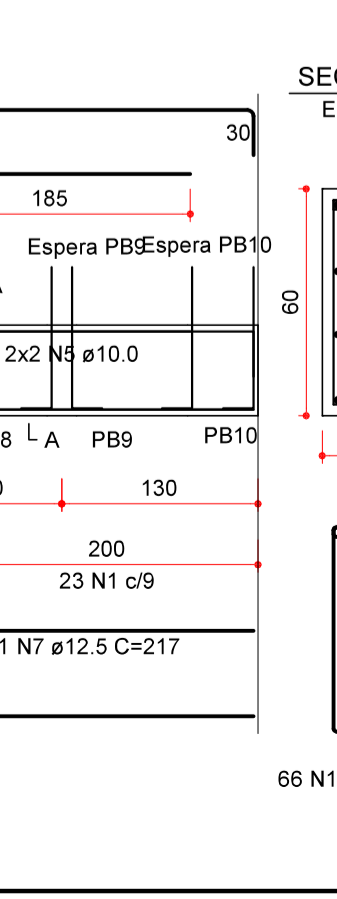

ESPERA PB6



ESTEL ENGENHARIA logo and contact information.

Project information table including: PROJETO Nº (1372/20), PROJETO (ESTRUTURAL), CLIENTE (FUNDAÇÃO DE APOIO AO HEMOSC/CEPON - FAHECE), PROJETO (PROJETO DE REFORMA E AMPLIAÇÃO DE BUNKERS PARA ACELERADORES LINEARES E CONSULTÓRIOS DO CEPON), CONTEUDO (BUNKER NOVO E AMPLIAÇÃO ARMAÇÃO DAS VIGAS DO TERREO), PRANCHA Nº (05/16), RESPONSÁVEL TÉCNICO (ENGº SERGIO LUIZ DO AMARAL LOZOVEY), PROPRIETÁRIO (FUNDAÇÃO DE APOIO AO HEMOSC/CEPON - FAHECE), AUTOR DO PROJETO (SERGIO), CAD (PEDRO KEMCZINSKI), DATA (AGOSTO/2020), REVISÃO (00), CONTROLE DE PROJETOS (PROJETO DEFINITIVO), VERIFICAÇÃO (ANDRÉ LOZOVEY), ESCALA (INDICADA), ARQUIVO (1372BUN05_R0.dwg).

Summary table (RESUMO DO AÇO) with columns: AÇO, DIAM (mm), C. TOTAL (m), PESO + 0% (kg). Lists steel quantities for CA50 and CA60.

Volume de concreto (C30) = 11.66 m³
Área de forma = 140.73 m²

Table with 3 columns: Nº, EMISSÃO INICIAL, REVISÃO, DATA.