


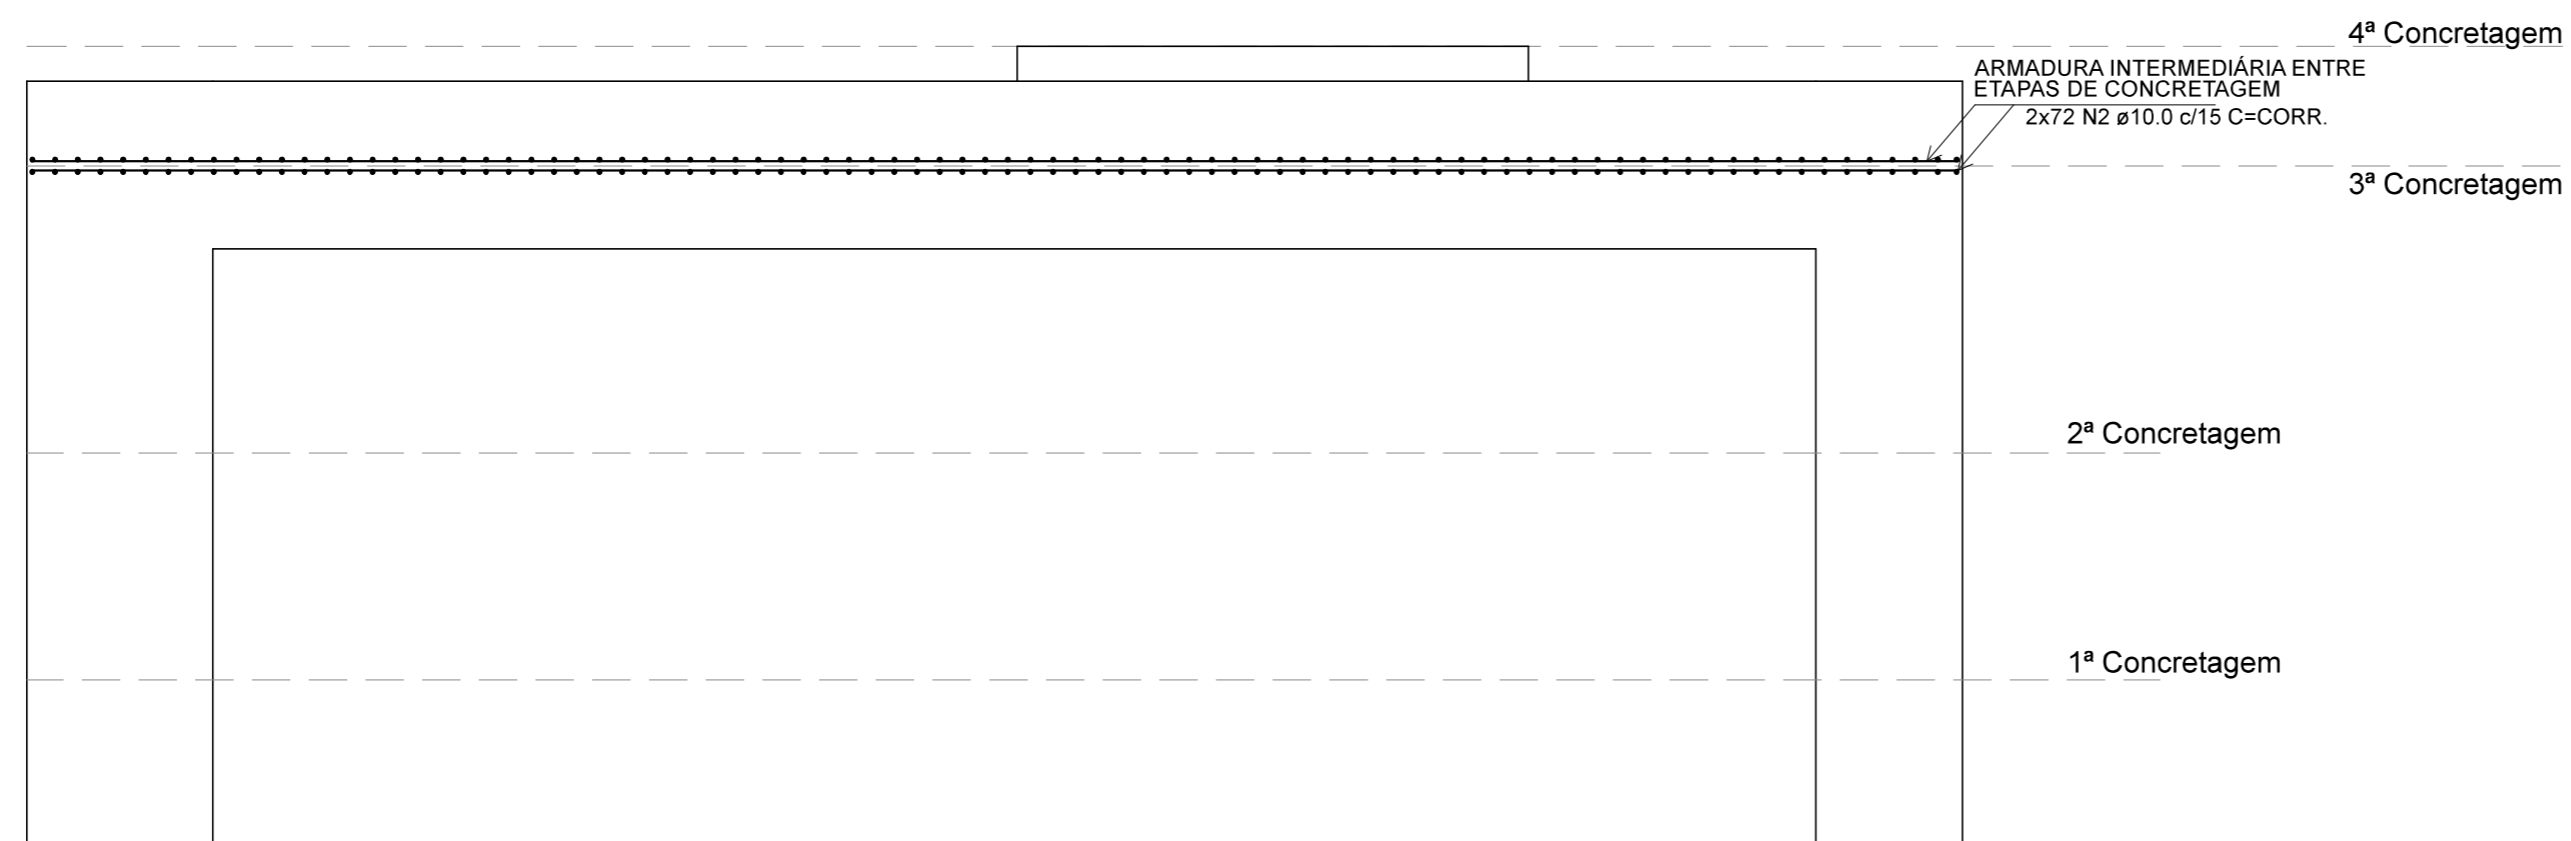

CORTE DD - ARMADURA ENTRE ETAPAS DE CONCRETAGEM

ESCALA 1:50



CORTE FF - ARMADURA ENTRE ETAPAS DE CONCRETAGEM

ESCALA 1:50

OBSERVAÇÃO:
MANTER A RUGOSIDADE NO TOPO DA LAJE APÓS A 3ª ETAPA DE CONCRETAGEM

RELAÇÃO DO AÇO

ELEMENTO	AÇO	N	DIAM (mm)	QUANT	C.UNIT (cm)	C.TOTAL (cm)
BUNKER1	CA50	1	10.0	170	CORR.	2165.8
	CA50	2	10.0	144	CORR.	1221.1

RESUMO DO AÇO

AÇO	DIAM (mm)	C. TOTAL (m)	PESO + 0% (kg)
CA50	10.0	3386.9	2089.7
PESO TOTAL (kg)			
CA50			2089.7

Nº	REVISÃO	DATA
00	EMIÇÃO INICIAL	19/08/2020

 Rua José Quirino, 147 - São João - CEP 88305-060 - Itajaí-SC Tel: (047) 3046-2001 Fax: (047) 3046-2004 estel@estelengenharia.com.br - www.estelengenharia.com.br	PROJETO N°	1372/20
	PROJETO	ESTRUTURAL

 FUNDAÇÃO DE APOIO AO HEMOSC/CEPON	CLIENTE	FUNDAÇÃO DE APOIO AO HEMOSC/CEPON - FAHECE		
	PROJETO	PROJETO DE REFORMA E AMPLIAÇÃO DE BUNKERS PARA ACELERADORES LINEARES E CONSULTÓRIOS DO CEPON		
	CONTEÚDO	BUNKER NOVO E AMPLIAÇÃO ARMAÇÃO DO BUNKER - ARMAÇÃO ENTRE ETAPAS DE CONCRETAGEM		
PRANCHA N°	RESPONSÁVEL TÉCNICO	PROPRIETÁRIO		
14/16	ENG° SÉRGIO LUIZ DO AMARAL LOZOVEY CREA 13708-0	FUNDAÇÃO DE APOIO AO HEMOSC/CEPON - FAHECE		
AUTOR DO PROJETO	CAD	DATA	REVISÃO	CONTROLE DE PROJETOS
SÉRGIO	PEDRO KEMCZINSKI	AGOSTO/2020	00	PROJETO DEFINITIVO (X)
ÁREA	VERIFICAÇÃO	ESCALA	ARQUIVO	PROJETO NÃO DEFINITIVO ()
457,35 m²	ANDRÉ LOZOVEY	INDICADA	1372BUN14_R0.dwg	