


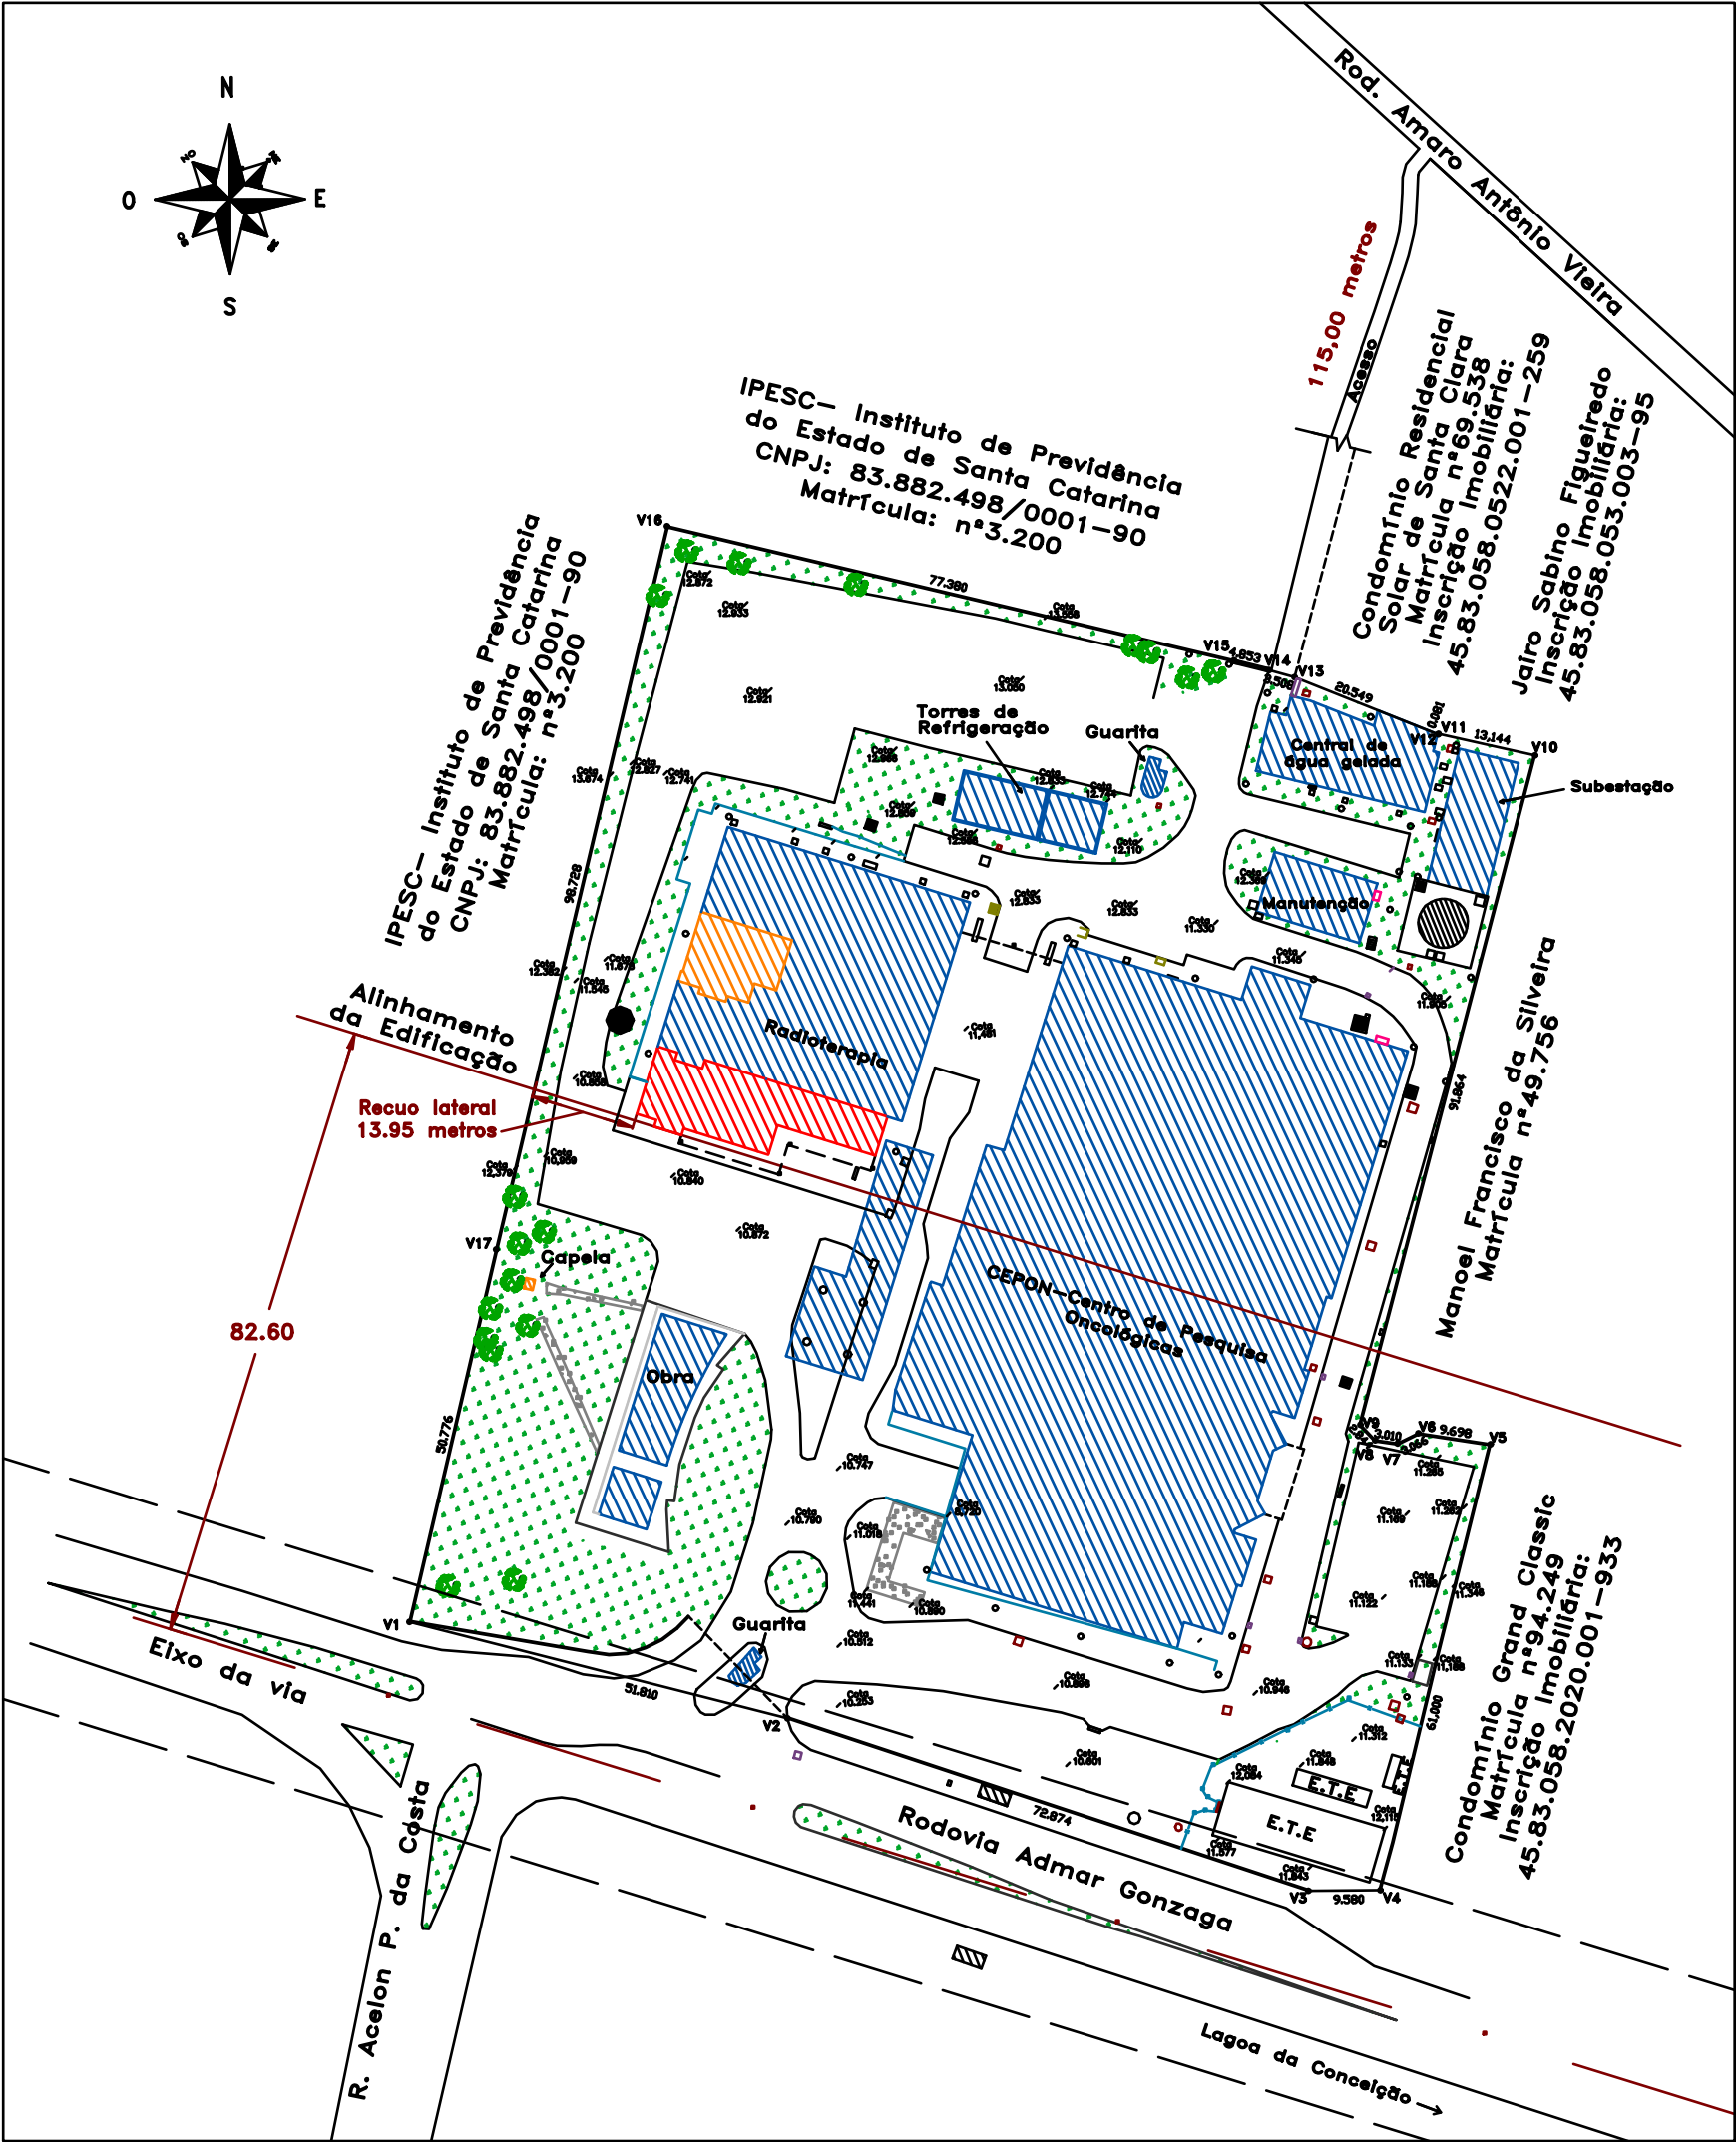

LEGENDA			
	Meio fio		Árvore
	Limite do terreno		Ponto de ônibus
	Divisa Terreno não cercado		Portão
	Linha de projeção		Rampa
	Muro		Edificação Existente
	Mureta		Área de Reforma
	Cerca interna		Área de Ampliação

PLANTA DE LOCALIZAÇÃO
ESCALA 1:1000

INFORMAÇÕES GERAIS			
INSCRIÇÃO IMOBILIÁRIA		45.83.058.2023.001	
ÁREA DO TERRENO		18.863,33 m²	
ÁREA TOTAL DE EDIFICAÇÃO CONSTRUÍDA NO TERRENO		15.388,32 m²	
QUADRO DE ÁREAS - PROJETO DE REFORMA E AMPLIAÇÃO - ALA DE RADIOTERAPIA			
	Á. COBERTA (m²)	Á. DESCOBERTA (m²)	TOTAL
ÁREA EXISTENTE	1.032,58 m²	—	1.032,58 m²
ÁREA A REFORMAR	131,15 m²	—	131,15 m²
ÁREA A AMPLIAR	250,40 m²	—	250,40 m²
ÁREA A AMPLIAR COBERTURA EXTERNA	75,80 m²	—	75,80 m²
ÁREA TOTAL DO PROJETO (reformar + construir)			457,35 m²
ÁREA TOTAL (existente + construir)			1.358,78 m²

00	EMISSION INICIAL	MAIO/2020
Nº	REVISÃO	DATA

ESTEL ENGENHARIA Rua José Quirino, 147 - São João - CEP 88305-080 - Itajaí-SC Tel: (047) 3046-2001 Fax: (047) 3046-2004 estel@estelengenharia.com.br - www.estelengenharia.com.br	PROJETO Nº	1372/20
	PROJETO	ARQUITETURA

FAHECE FUNDAÇÃO DE APOIO AO HEMOSC/CEPON	CLIENTE	FUNDAÇÃO DE APOIO AO HEMOSC/CEPON - FAHECE		
	PROJETO	PROJETO DE REFORMA E AMPLIAÇÃO DE BUNKERS PARA ACELERADORES LINEARES E CONSULTÓRIOS DO CEPON		
	CONTEÚDO	PLANTA DE LOCALIZAÇÃO E QUADRO DE ÁREAS		
FRANCHA Nº	RESPONSÁVEL TÉCNICO		PROPRIETÁRIO	
01/13	MIRELLA VANESSA DALMOLIN CAU nº A138601-3		FUNDAÇÃO DE APOIO AO HEMOSC/CEPON - FAHECE	
AUTOR DO PROJETO	CAD	DATA	REVISÃO	CONTROLE DE PROJETOS
MIRELLA DALMOLIN	MIRELLA DALMOLIN	MAIO/2020	00	PROJETO DEFINITIVO (X)
ÁREA	VERIFICAÇÃO	ESCALA	ARQUIVO	PROJETO NÃO DEFINITIVO ()
457,35 m²	VITOR C. BACHTOLD	INDICADA		