




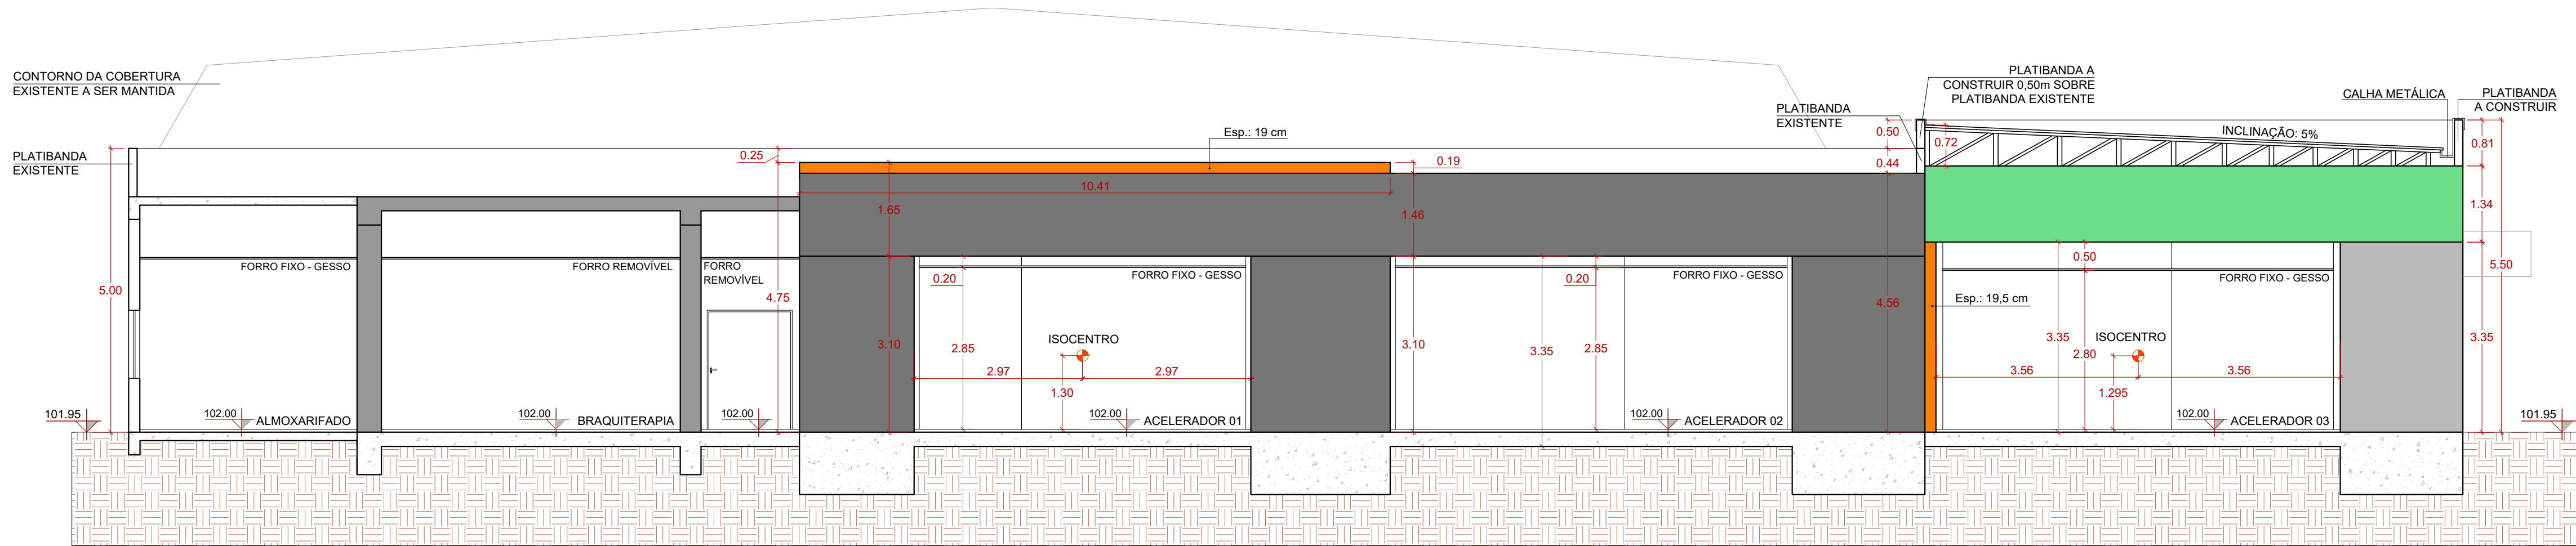


CORTE AA'
ESCALA 1/75

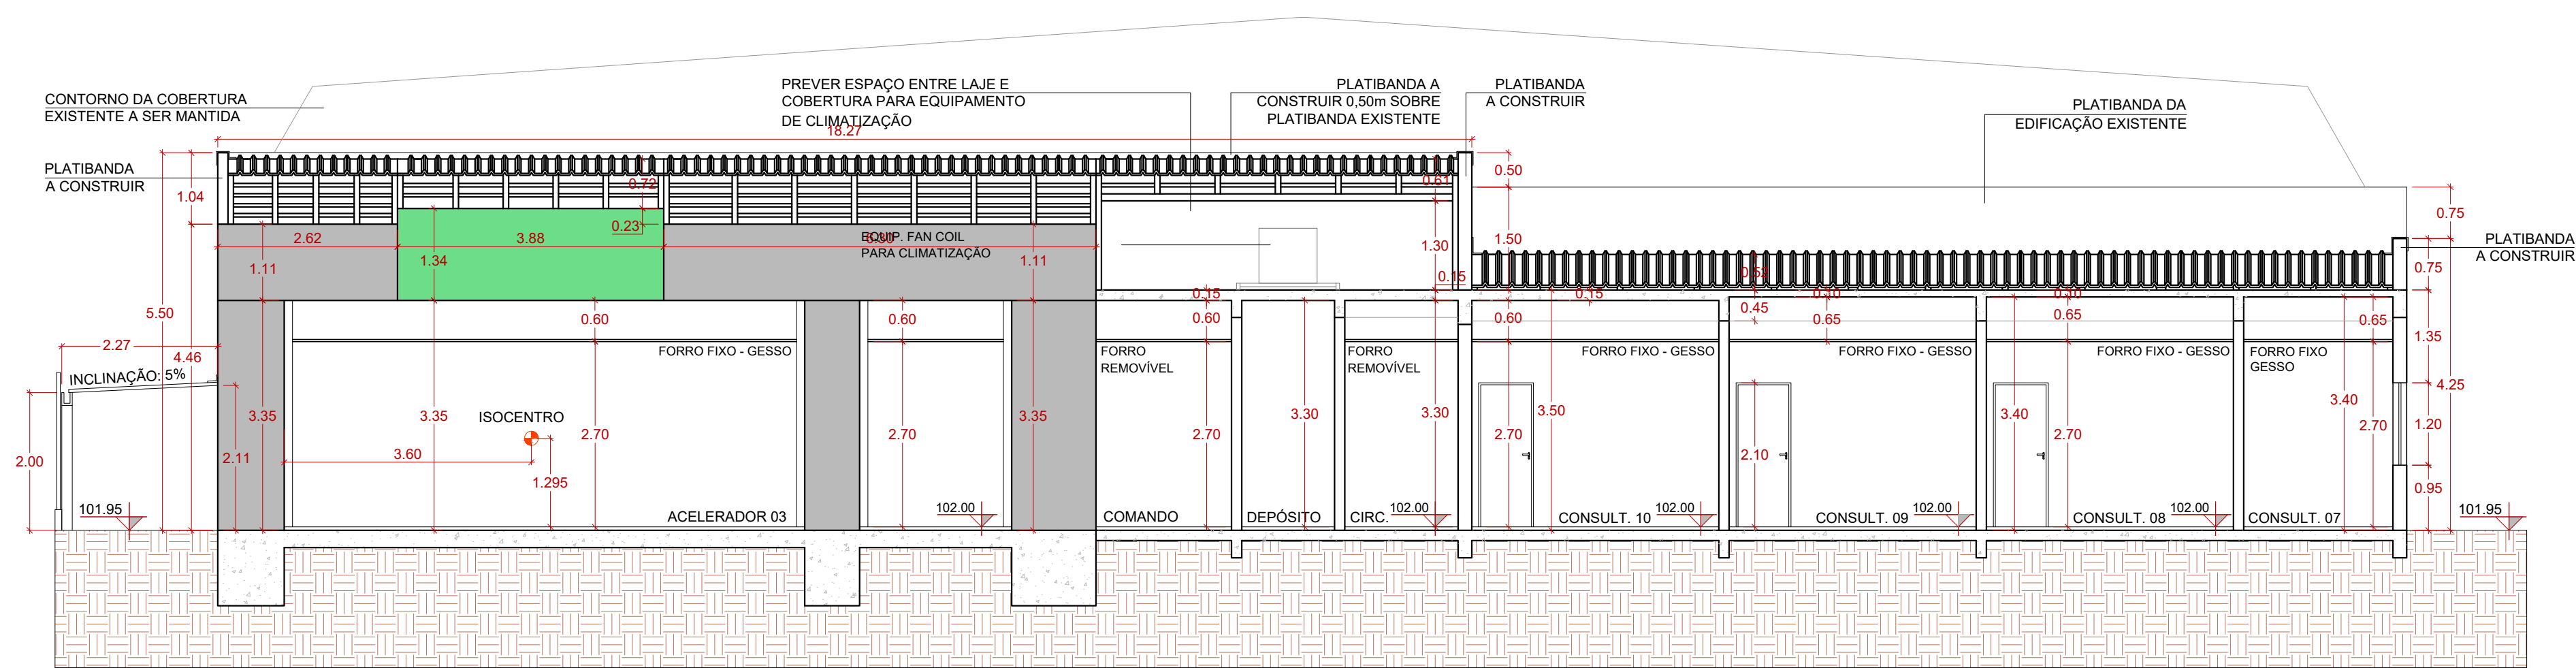

CORTE BB'
ESCALA 1/75

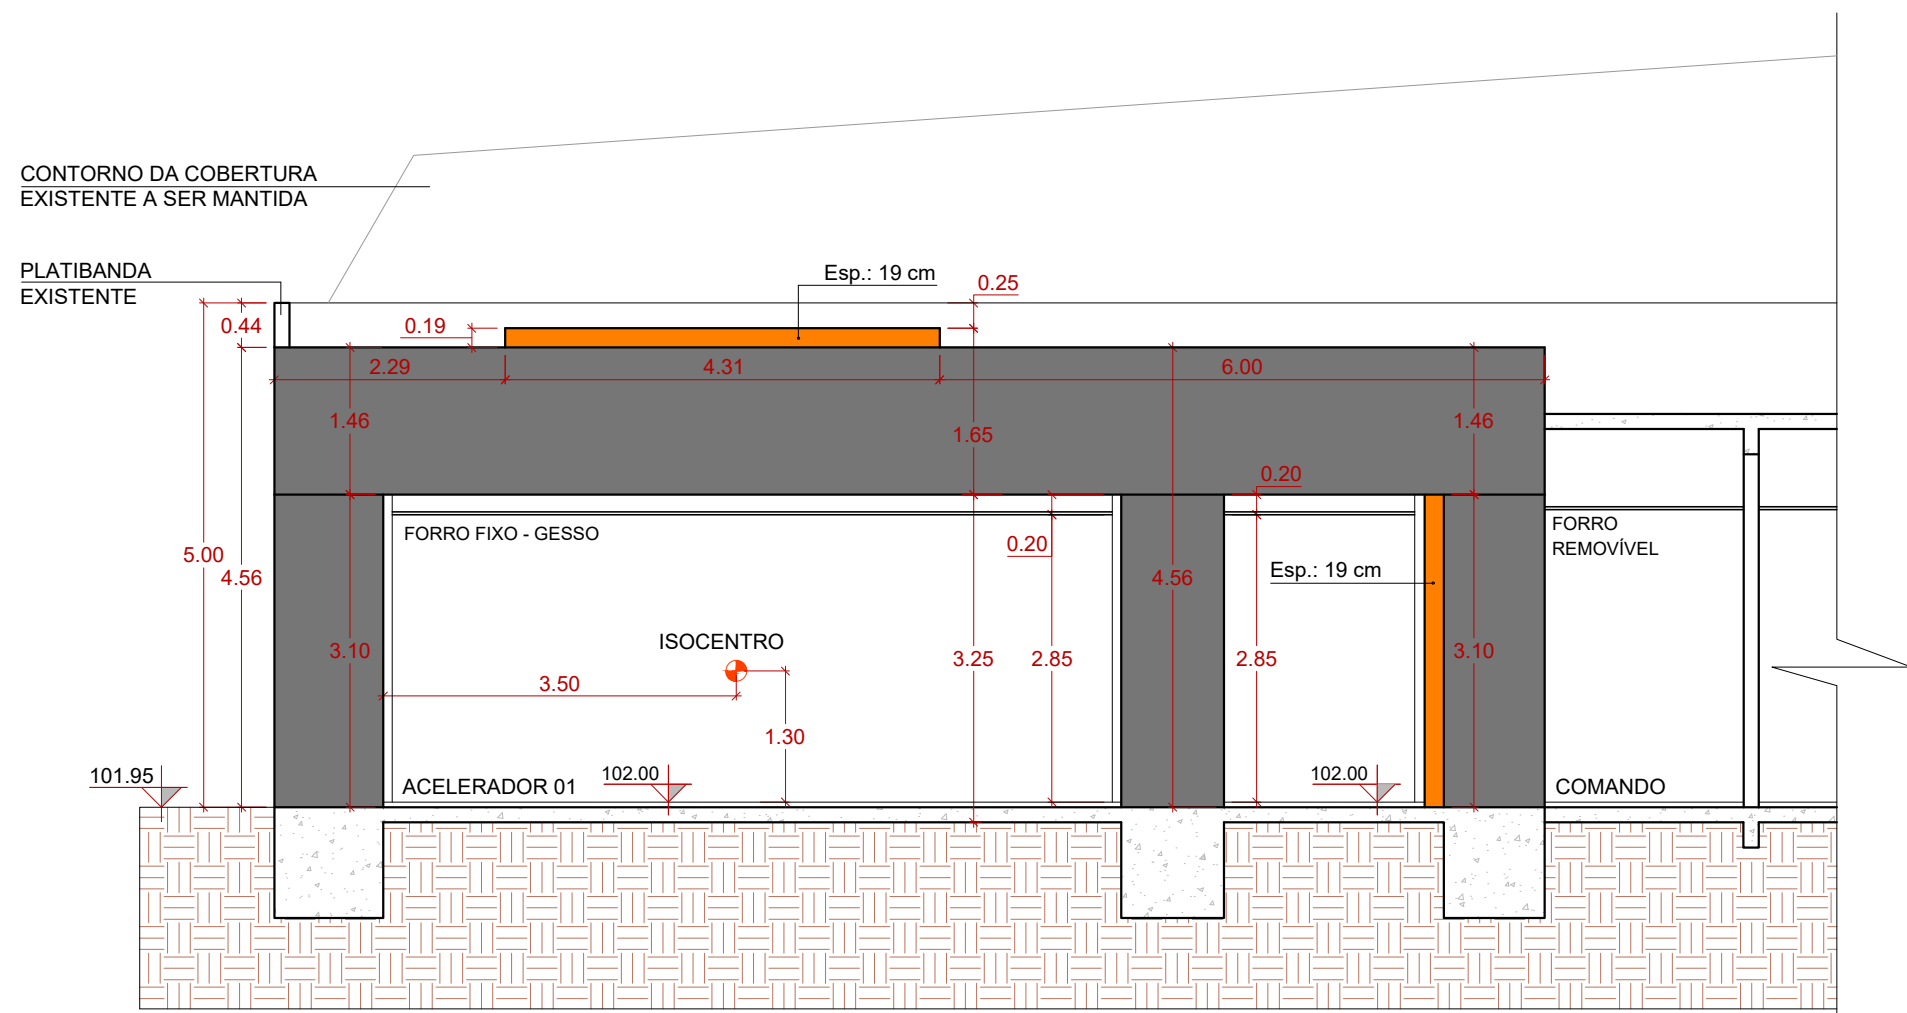

CORTE CC'
ESCALA 1/75

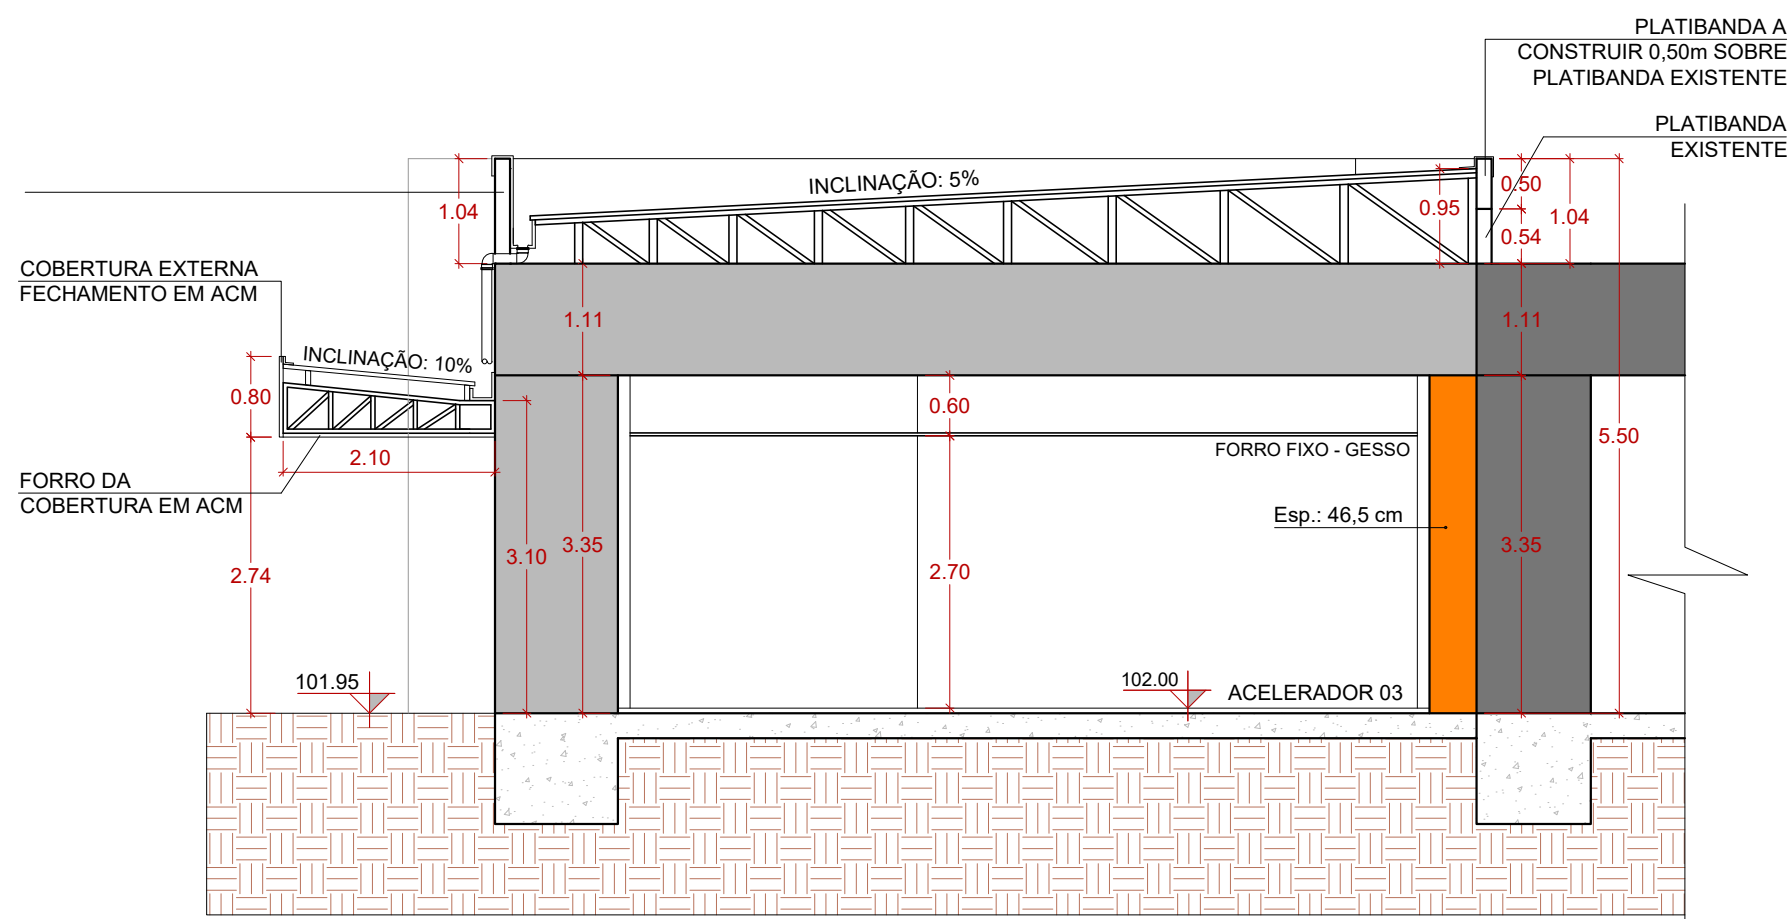

CORTE DD'
ESCALA 1/75

LEGENDA	
	- PAREDE/TETO EXISTENTE DE CONCRETO (2,11g/cm³)
	- PAREDE/TETO A CONSTRUIR DE CONCRETO (2,35g/cm³)
	- CONCRETO (2,35g/cm³) A SER ADICIONADO EM PAREDE/TETO EXISTENTE (ESPESSURA CONFORME INDICADO EM PLANTA)
	- CONCRETO DE ALTA DENSIDADE COM BARITA (3,2g/cm³) NO TETO PRIMÁRIO DO BUNKER A CONSTRUIR

00	EMIÇÃO INICIAL	MAIO/2020
Nº	REVISÃO	DATA

ESTEL ENGENHARIA Rua José Quirino, 147 - São João - CEP 88305-080 - Itajaí-SC Tel: (047) 3046-2001 Fax: (047) 3046-2004 estel@estelengenharia.com.br - www.estelengenharia.com.br		PROJETO Nº 1372/20
FAHECE FUNDAÇÃO DE APOIO AO HEMOSC/CEPON		PROJETO ARQUITETURA
CLIENTE FUNDAÇÃO DE APOIO AO HEMOSC/CEPON - FAHECE		
PROJETO PROJETO DE REFORMA E AMPLIAÇÃO DE BUNKERS PARA ACELERADORES LINEARES E CONSULTÓRIOS DO CEPON		
CONTEÚDO CORTES AA', BB', CC' E DD'		
PRANCHA Nº 05/13	RESPONSÁVEL TÉCNICO MIRELLA VANESSA DALMOLIN CAU nº A139801-3	PROPRIETÁRIO FUNDAÇÃO DE APOIO AO HEMOSC/CEPON - FAHECE
AUTOR DO PROJETO MIRELLA DALMOLIN	CAD MIRELLA DALMOLIN	DATA MAIO/2020
ÁREA 457,35 m²	VERIFICAÇÃO VITOR C. BACHTOLD	ESCALA INDICADA
		REVISÃO 00
		ARQUIVO
		CONTROLE DE PROJETOS PROJETO DEFINITIVO (X) PROJETO NÃO DEFINITIVO ()