


VISTA A
ESCALA 1:100

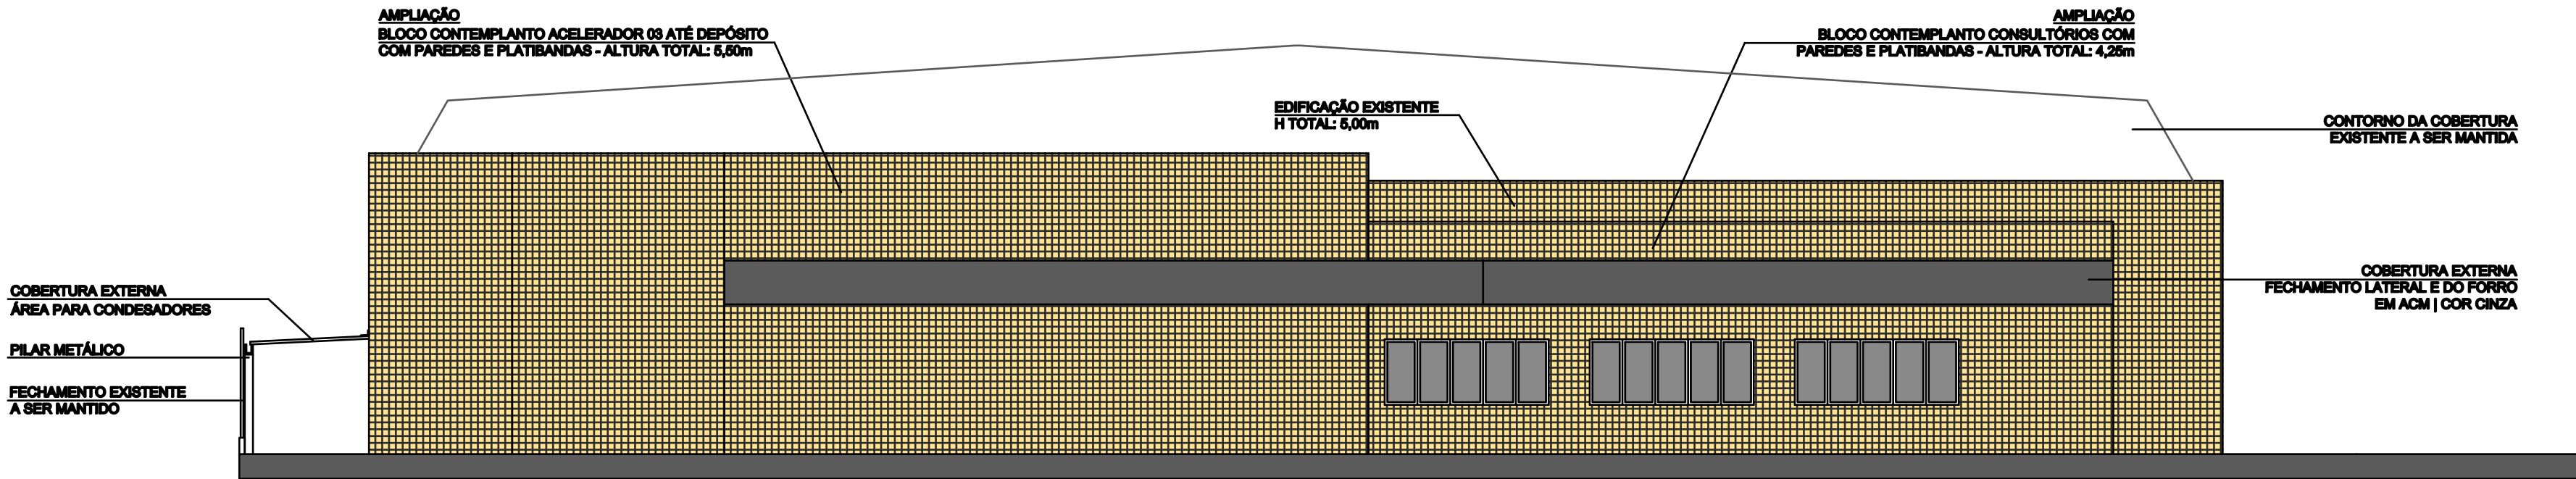

VISTA B
ESCALA 1:100

00	EMIÇÃO INICIAL	MAIO/2020
Nº	REVISÃO	DATA
ESTEL ESTEL ENGENHARIA Rua José Quirino, 147 - São João - CEP 88305-000 - Itajaí-SC Tel: (047) 3046-2001 Fax: (047) 3046-2004 estel@estelengenharia.com.br - www.estelengenharia.com.br		PROJETO Nº 1372/20
		PROJETO ARQUITETURA
 FAHECE FUNDAÇÃO DE APOIO AO HEMOSC/CEPON	CLIENTE FUNDAÇÃO DE APOIO AO HEMOSC/CEPON - FAHECE	
	PROJETO PROJETO DE REFORMA E AMPLIAÇÃO DE BUNKERS PARA ACELERADORES LINEARES E CONSULTÓRIOS DO CEPON	
	CONTEÚDO VISTA A E VISTA B	
FRANCHA Nº 06/13	RESPONSÁVEL TÉCNICO MIRELLA VANESSA DALMOLIN CAU nº A138601-3	PROPRIETÁRIO FUNDAÇÃO DE APOIO AO HEMOSC/CEPON - FAHECE
AUTOR DO PROJETO MIRELLA DALMOLIN	CAD MIRELLA DALMOLIN	DATA MAIO/2020
ÁREA 457,35 m²	VERIFICAÇÃO VITOR C. BACHTOLD	ESCALA INDICADA
	REVISÃO 00	CONTROLE DE PROJETOS PROJETO DEFINITIVO (X) PROJETO NÃO DEFINITIVO ()
	ARQUIVO	