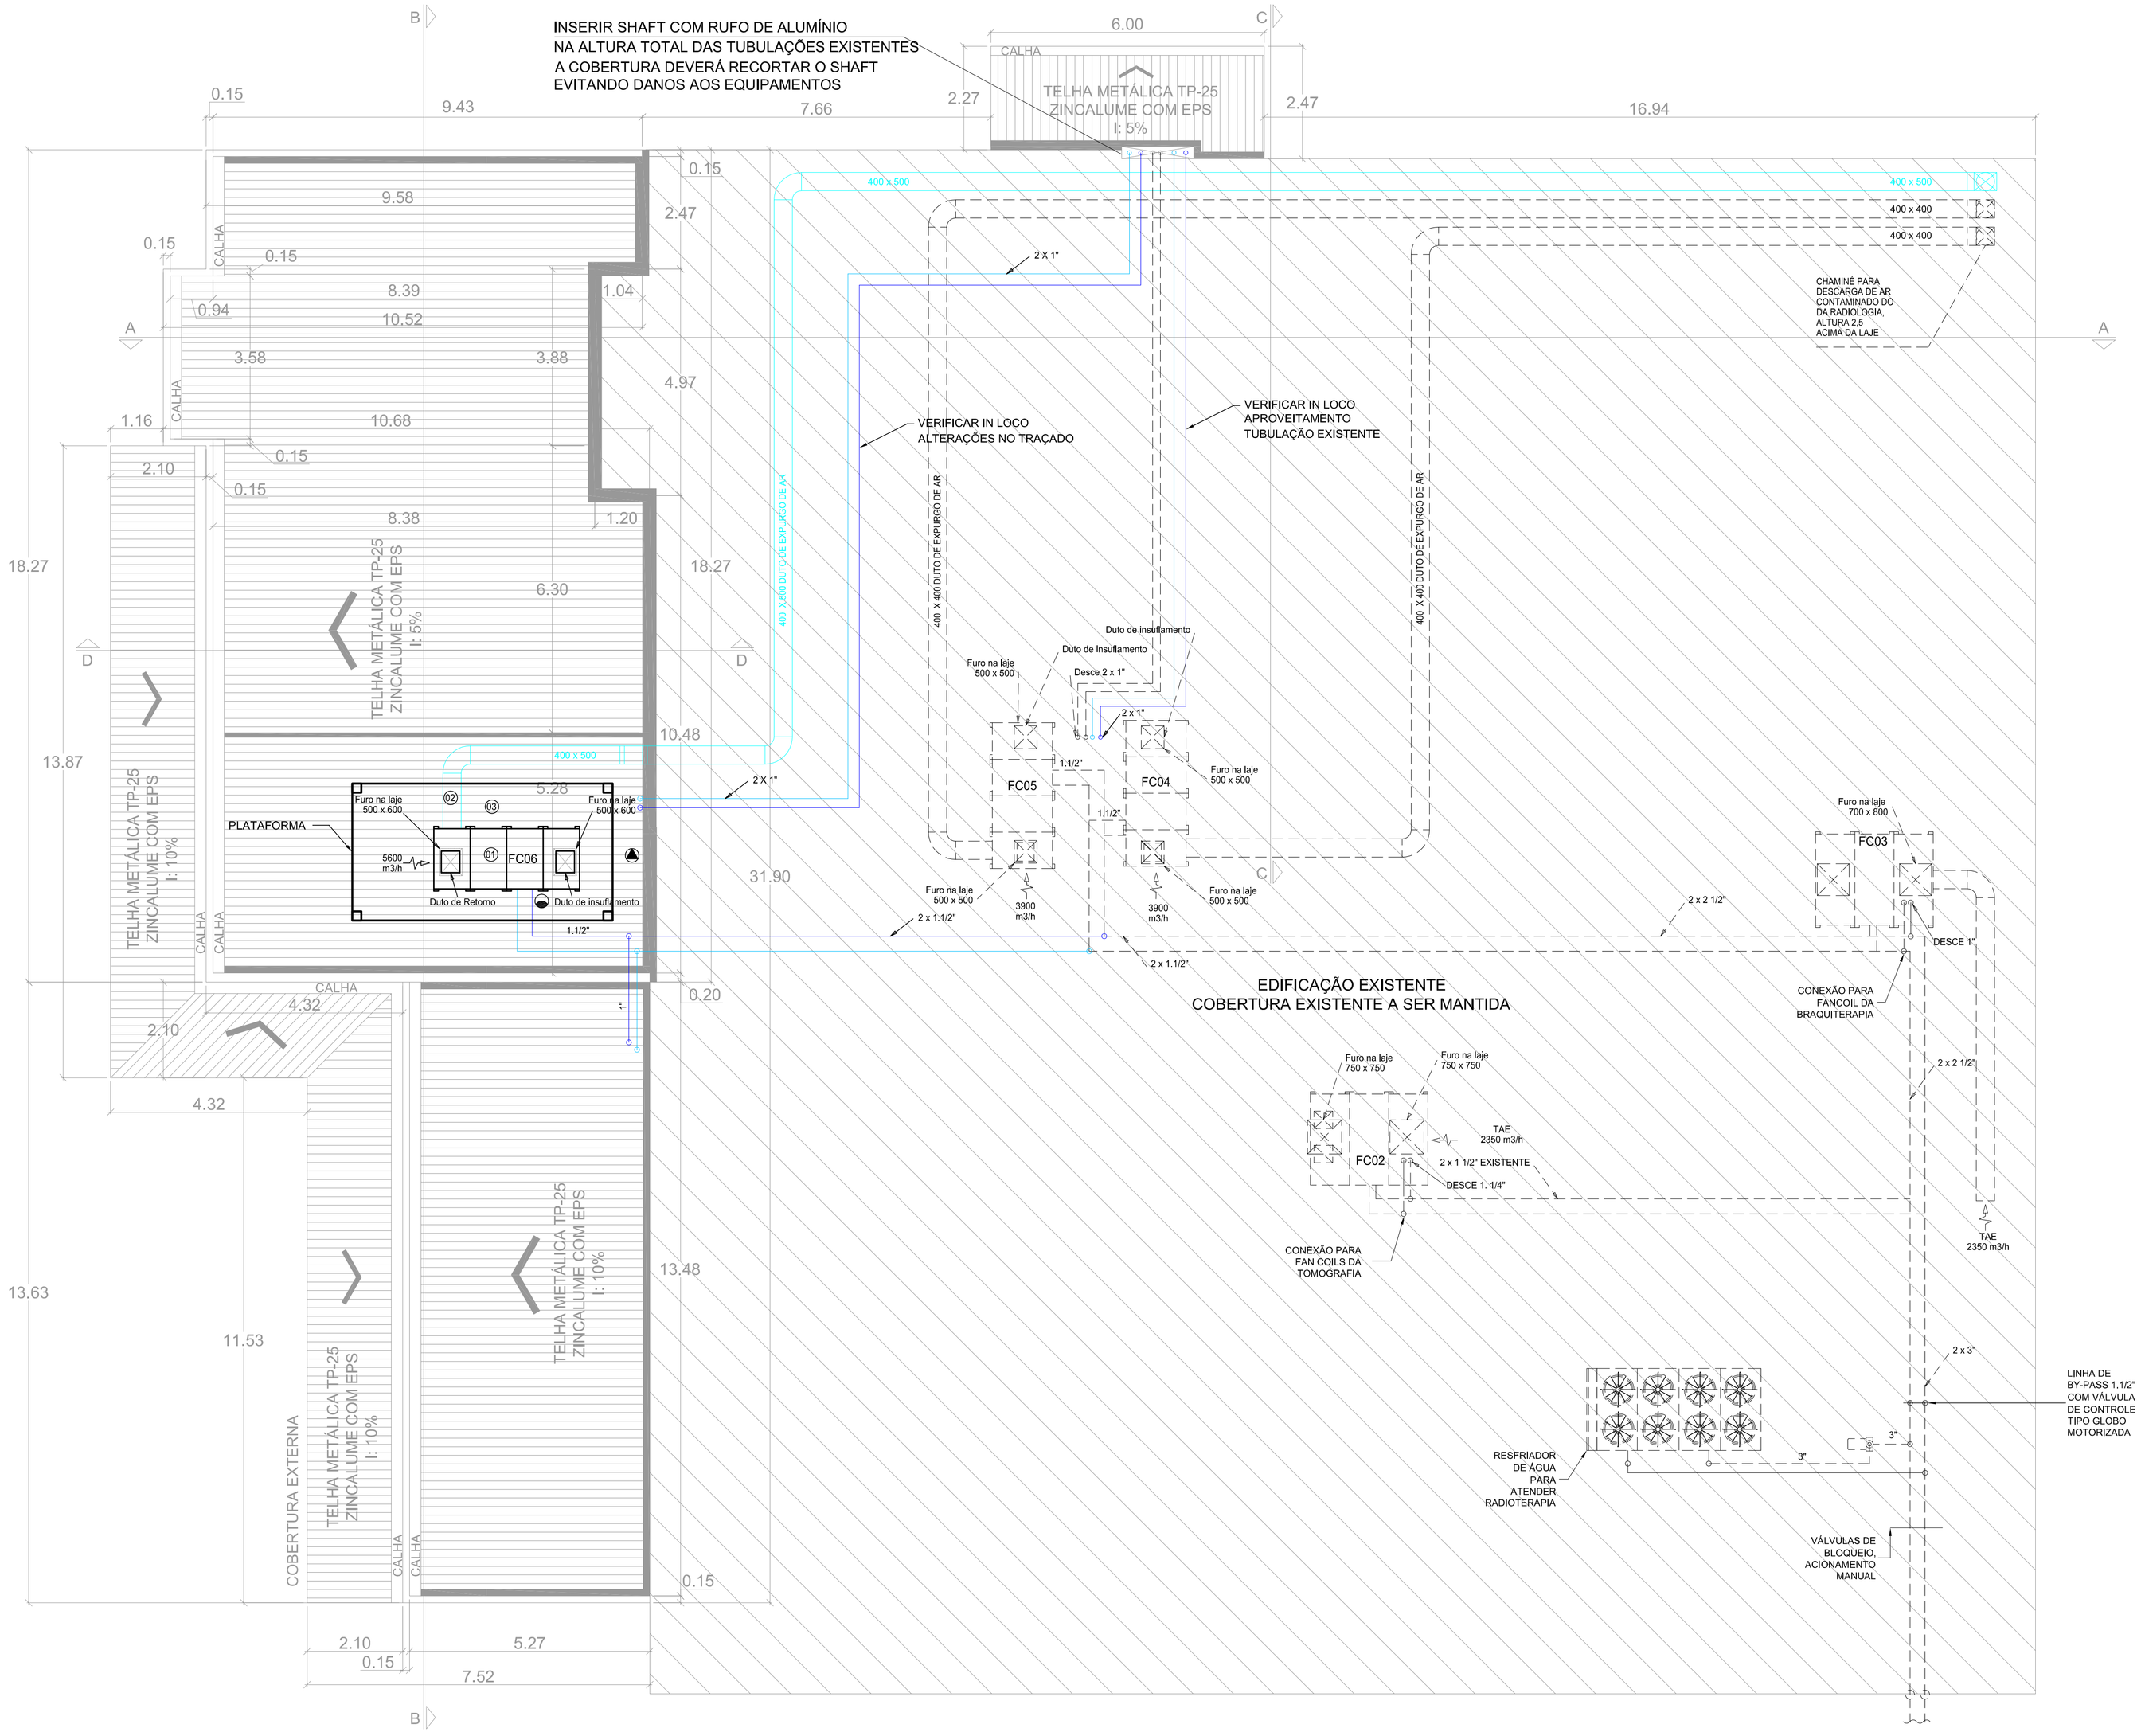

PLANTA DE COBERTURA

ESCALA 1:75

ESPECIFICAÇÕES

ITEM	QUANT.	DESCRIÇÃO
01	1	CLIMATIZADOR DE AR TIPO "FAN&COIL", CAPACIDADE DE RESFRIAMENTO 8,4 TR, GABINETE HORIZONTAL AO TEMPO, COM MÓDULO PARA CAIXA DE MISTURA E VENTILADOR DE EXPURGO DE AR DE RETORNO. VAZÃO DE INSUFLAMENTO DE 5600 M3/H, VAZÃO DE AR EXTERNO/EXPURGO 5600 M3/H. COM VALVULA DE CONTROLE 2 VIAS, AÇÃO PROPORCIONAL (KV=2,24). DEMANDA ELÉTRICA 2,5 KW, TRIFÁSICO, 380 V. REF.: CARRIER 39V10ATHC.
02	511 kg	DUTOS EXPURGO - TDC - CHAPA DE AÇO GALVANIZADO. BITOLA CONFORME NBR - COM SUPORTES E CHAMINE DE DESCARGA
03	150 kg	PLATAFORMA METALICA PARA SUPORTAÇÃO DO FAN&COIL - FC-06

OBSERVAÇÕES GERAIS

01- AS DIMENSÕES INDICADAS NOS DUTOS ENCONTRAM-SE EM MILÍMETROS, EXCETO AS ESPECIFICADAS EM CONTRÁRIO.

02- A VAZÃO DE AR INDICADA m³/h. CASO HAJA OUTRA UNIDADE UTILIZADA SERÁ INDICA JUNTAMENTE COM O VALOR REFERENTE.

03- A VAZÃO DE ÁGUA INDICADA m³/h. CASO HAJA OUTRA UNIDADE UTILIZADA SERÁ INDICA JUNTAMENTE COM O VALOR REFERENTE.

04- TODAS AS DIMENSÕES E MEDIDAS DEVERÃO SER VERIFICADAS IN LOCO PELA EMPRESA CONTRATADA ANTES DA AQUISIÇÃO DOS EQUIPAMENTOS, INÍCIO DA EXECUÇÃO DAS REDES DEDUTOS E TUBOS E QUAISQUER SERVIÇOS CORRELATOS.

05- PARA DISTÂNCIAS E COTAS DOS ELEMENTOS , VER PLANTA E CORTES DO PROJETO DE ARQUITETURA.

06- PARA MAIS INFORMAÇÕES REFERENTES AOS PONTOS DE FORÇA, VIDE PROJETO DE INSTALAÇÕES ELÉTRICAS.

07- PARA MAIS INFORMAÇÕES REFERENTES AOS PONTOS DE ALIMENTAÇÃO DE ÁGUA, REDE DE DRENAGEM, ETC, VIDE PROJETO DE INSTALAÇÕES HIDRO-SANITÁRIAS.

SIMBOLOGIA

- DUTO COM PRESSÃO NEGATIVA
- DUTO COM PRESSÃO POSITIVA
- PONTO DE DRENO
- PONTO DE FORÇA
- SENDOR DE TEMPERATURA

Nº	REVISÃO	DATA
02	REVISÃO GERAL	OUTUBRO/2020
01	REVISÃO GERAL	AGOSTO/2020
00	EMISSÃO INICIAL	JULHO/2020

ESTEL ENGENHARIA
Rua José Quirino,147 - São João - CEP 88305-060 - Itajaí-SC
Tel: (047) 3046-2001 Fax: (047) 3046-2004
estel@estelengenharia.com.br - www.estelengenharia.com.br

PROJETO Nº 1372/20

PROJETO CLIMATIZAÇÃO

FAHECE FUNDAÇÃO DE APOIO AO HEMOSC/CEPON

CLIENTE: FUNDAÇÃO DE APOIO AO HEMOSC/CEPON - FAHECE

PROJETO: PROJETO DE REFORMA E AMPLIAÇÃO DE BUNKERS PARA ACELERADORES LINEARES E CONSULTÓRIOS DO CEPON

CONTEÚDO: PLANTA COBERTURA

PRANCHA Nº: 01/04

RESPONSÁVEL TÉCNICO: DIMITRI VITORINO, CREA nº 042581-5 SC

PROPRIETÁRIO: FUNDAÇÃO DE APOIO AO HEMOSC/CEPON - FAHECE

AUTOR DO PROJETO	CAD	DATA	REVISÃO	CONTROLE DE PROJETOS
DVE PROJETOS	UENO	JULHO/2020	02	PROJETO DEFINITIVO (X)
ÁREA: 457,35 m²	VERIFICAÇÃO: DIMITRI VITORINO	ESCALA: INDICADA	ARQUIVO	PROJETO NÃO DEFINITIVO ( )