



ESPECIFICAÇÕES

| ITEM | QUANT | DESCRIÇÃO |
|------|-------|-----------|
|------|-------|-----------|


NOTA: VER DESENHO FOLHA 01 E FOLHA 02

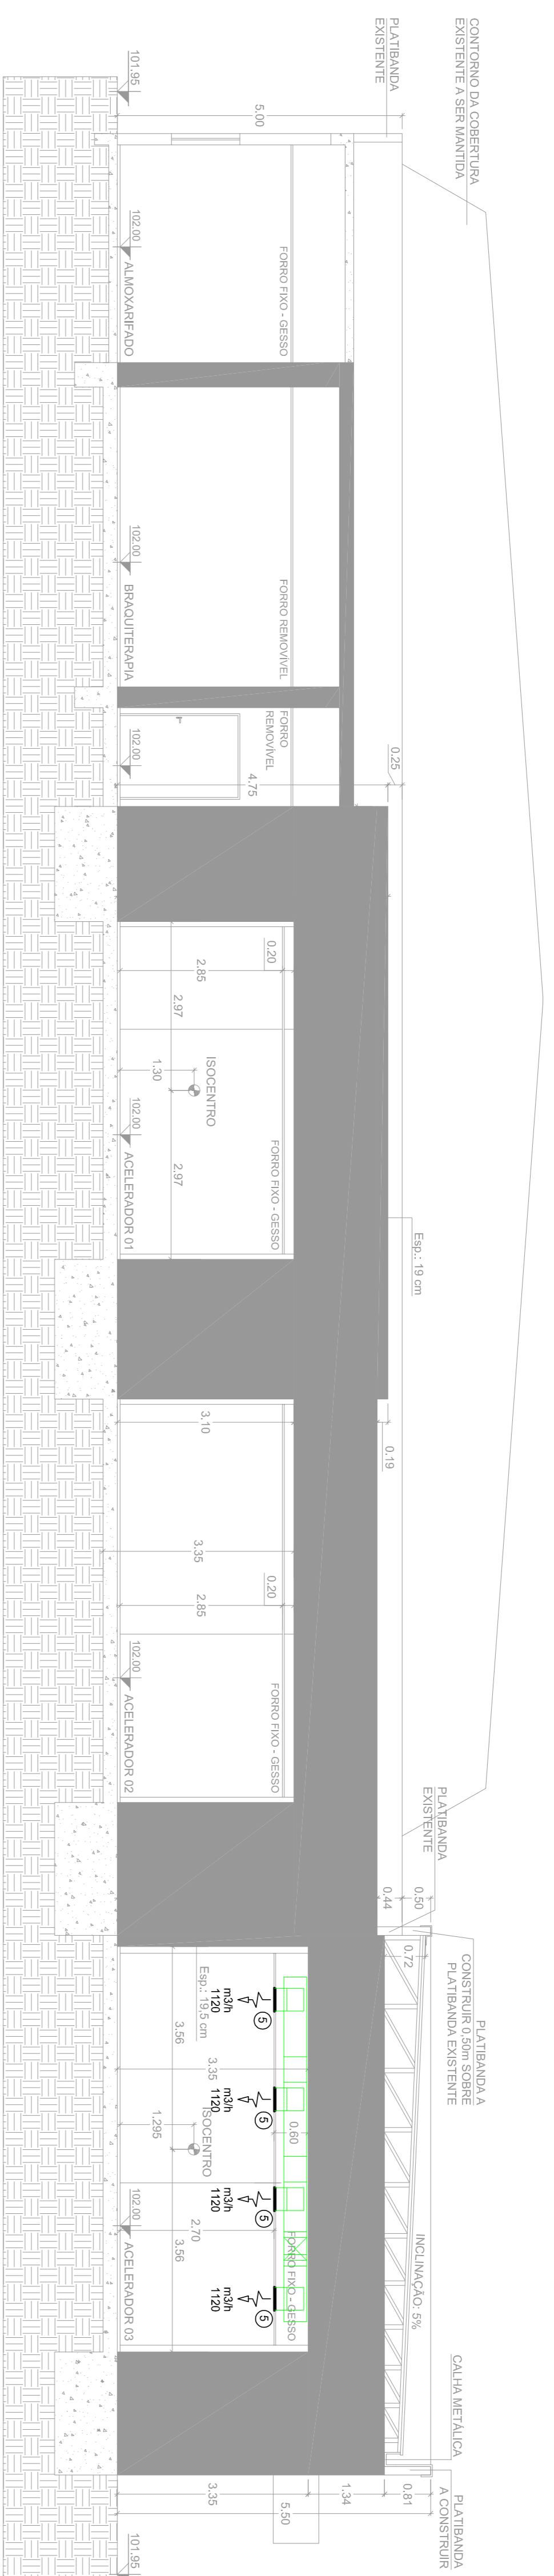


CORTE AA
ESCALA 1/25

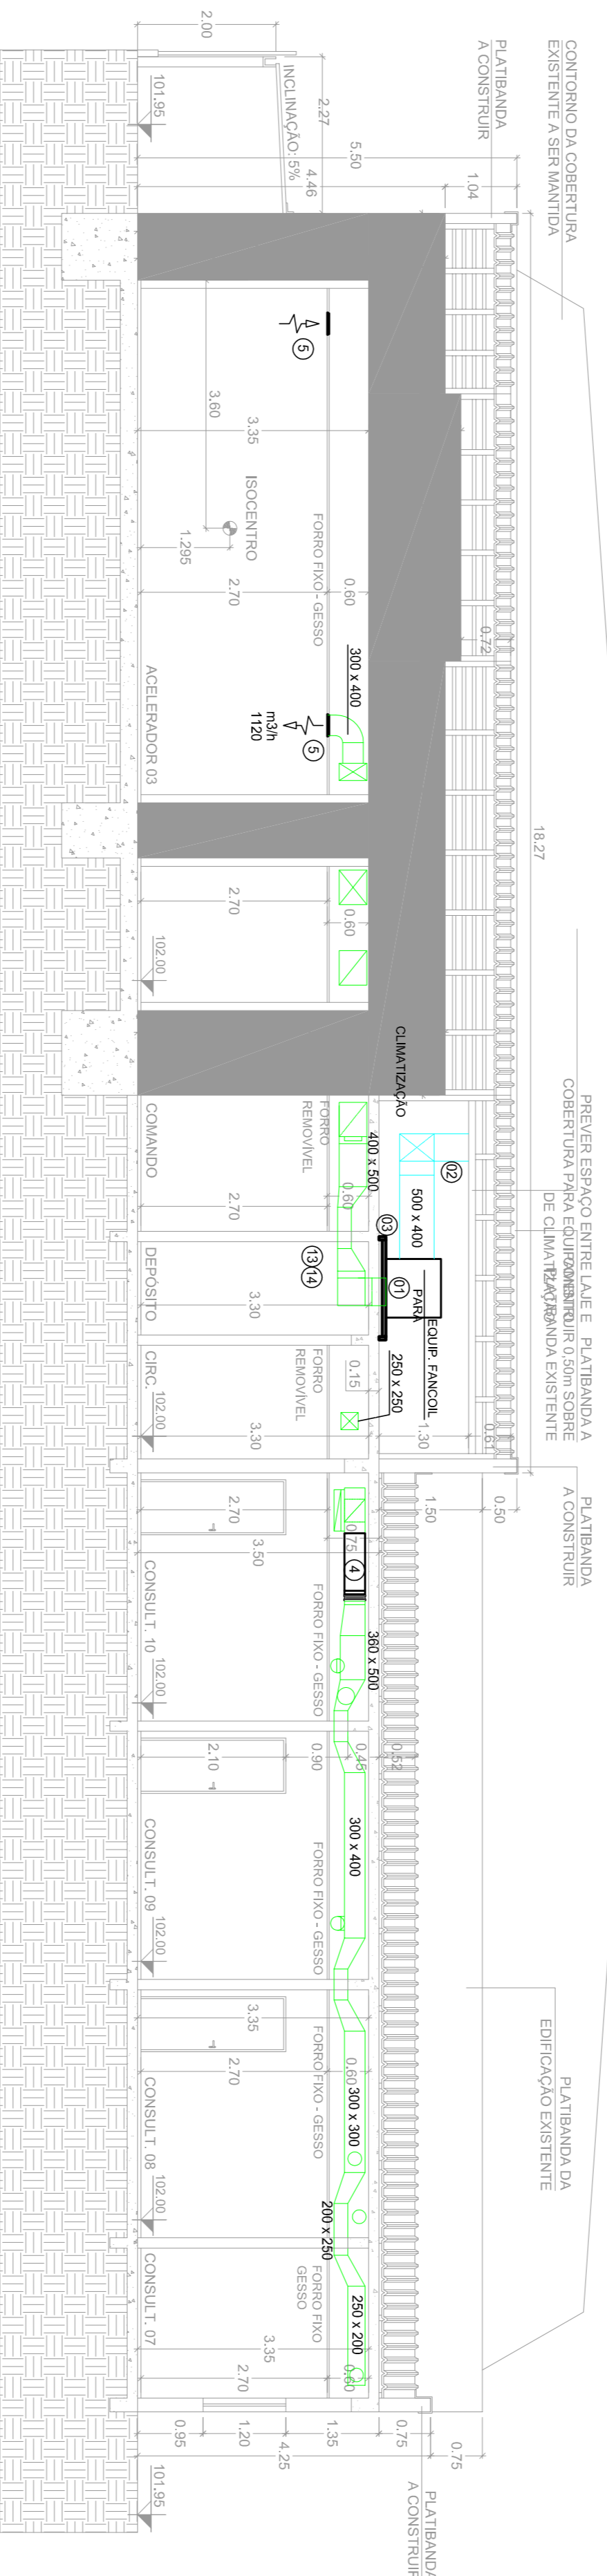

CORTE BB
ESCALA 1/25

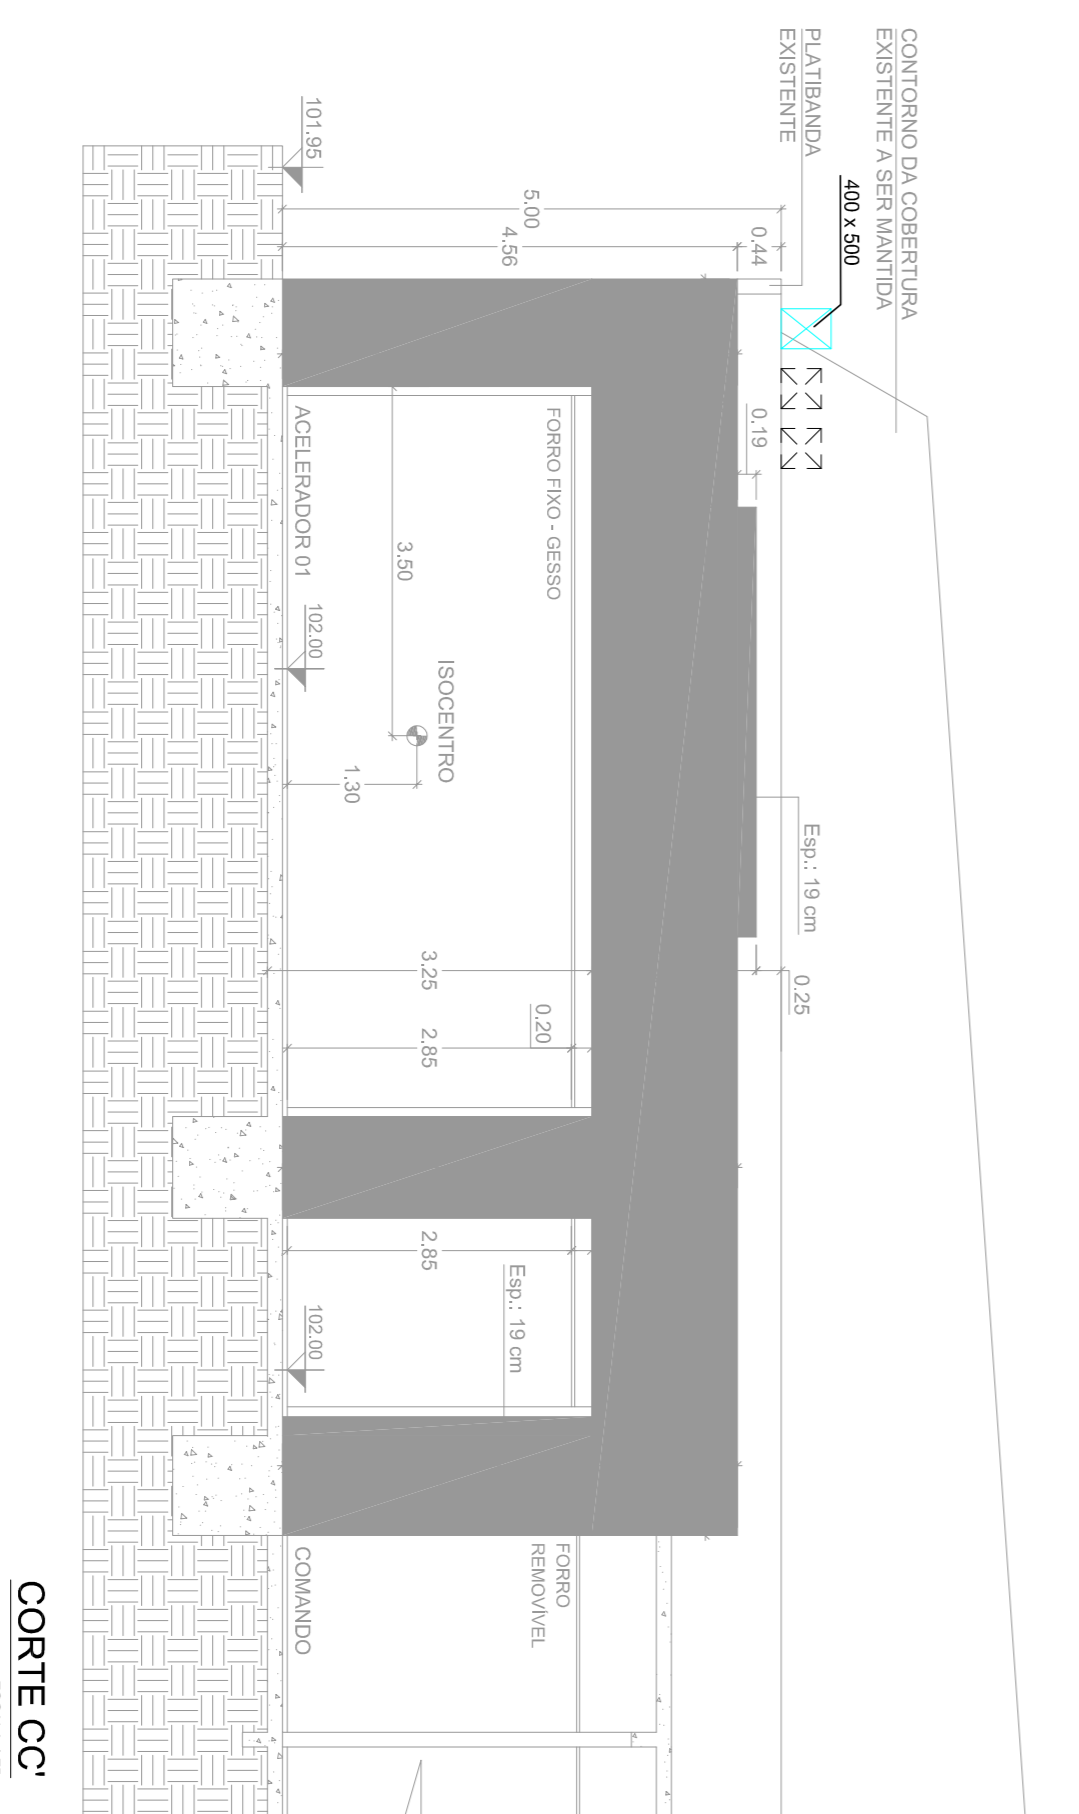

CORTE CC
ESCALA 1/25

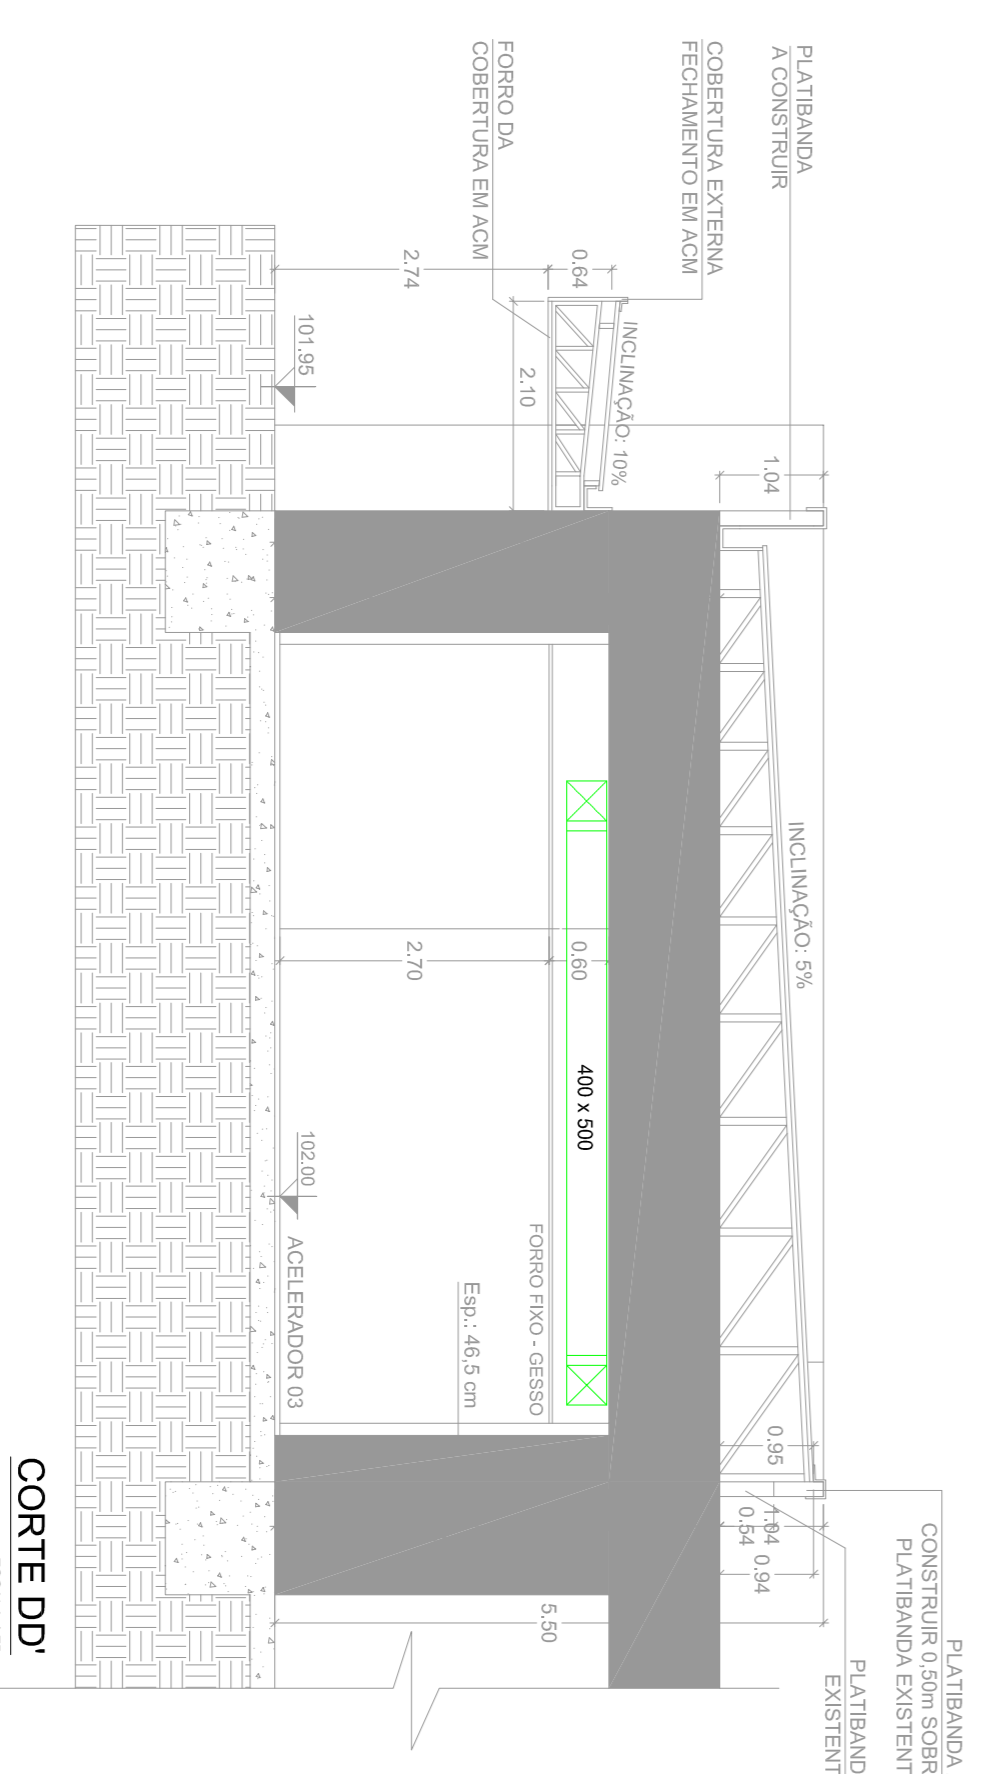

CORTE DD
ESCALA 1/25

- SIMBOLÓGICA**
- DUTO COM PRESSÃO NEGATIVA
 - DUTO COM PRESSÃO POSITIVA
 - PONTO DE DRENO
 - PONTO DE FORÇA
 - SENDOR DE TEMPERATURA

| | | |
|----|-----------------|--------------|
| 02 | REVISÃO GERAL | OUTUBRO/2020 |
| 01 | REVISÃO GERAL | AGOSTO/2020 |
| 00 | EMISSÃO INICIAL | JULHO/2020 |
| Nº | REVISÃO | DATA |

ESTEL ENGENHARIA
Rua José Olimário, 147 - São João - CEP 88305-000 - Itajaí - SC
Tel: (47) 3646-2001 Fax: (47) 3646-2004
estel@estelengenharia.com.br - www.estelengenharia.com.br

ESTEL ENGENHARIA
PROJETO Nº: 1372/20
PROJETO: FUNDADAÇÃO DE APOIO AO HEMOSCERON - FAHECE
CLIMATIZAÇÃO

FAHECE
FUNDADAÇÃO DE APOIO AO HEMOSCERON - FAHECE

CLIENTE: FUNDADAÇÃO DE APOIO AO HEMOSCERON - FAHECE

PROJETO: PROJETO DE REFORMA E AMPLIAÇÃO DE BUNKERS PARA ACELERADORES LINEARES E CONSULTÓRIOS DO CEPON

CONTEÚDO: CORTES E DETALHES

RESPONSÁVEL TÉCNICO: DIMITRI VITORINO CREA Nº 042814-S-SC

PROPRIETÁRIO: FUNDADAÇÃO DE APOIO AO HEMOSCERON - FAHECE

| | | | |
|-------|------------|---------|------------------------|
| 03/04 | DATA | REVISÃO | CONTROLE DE PROJETOS |
| 03/04 | JULHO/2020 | 02 | PROJETO DEFINITIVO (X) |
| 03/04 | JULHO/2020 | 02 | PROJETO MAQUETÁRIO () |