




ISOMÉTRICO 01  
ESCALA 1:25

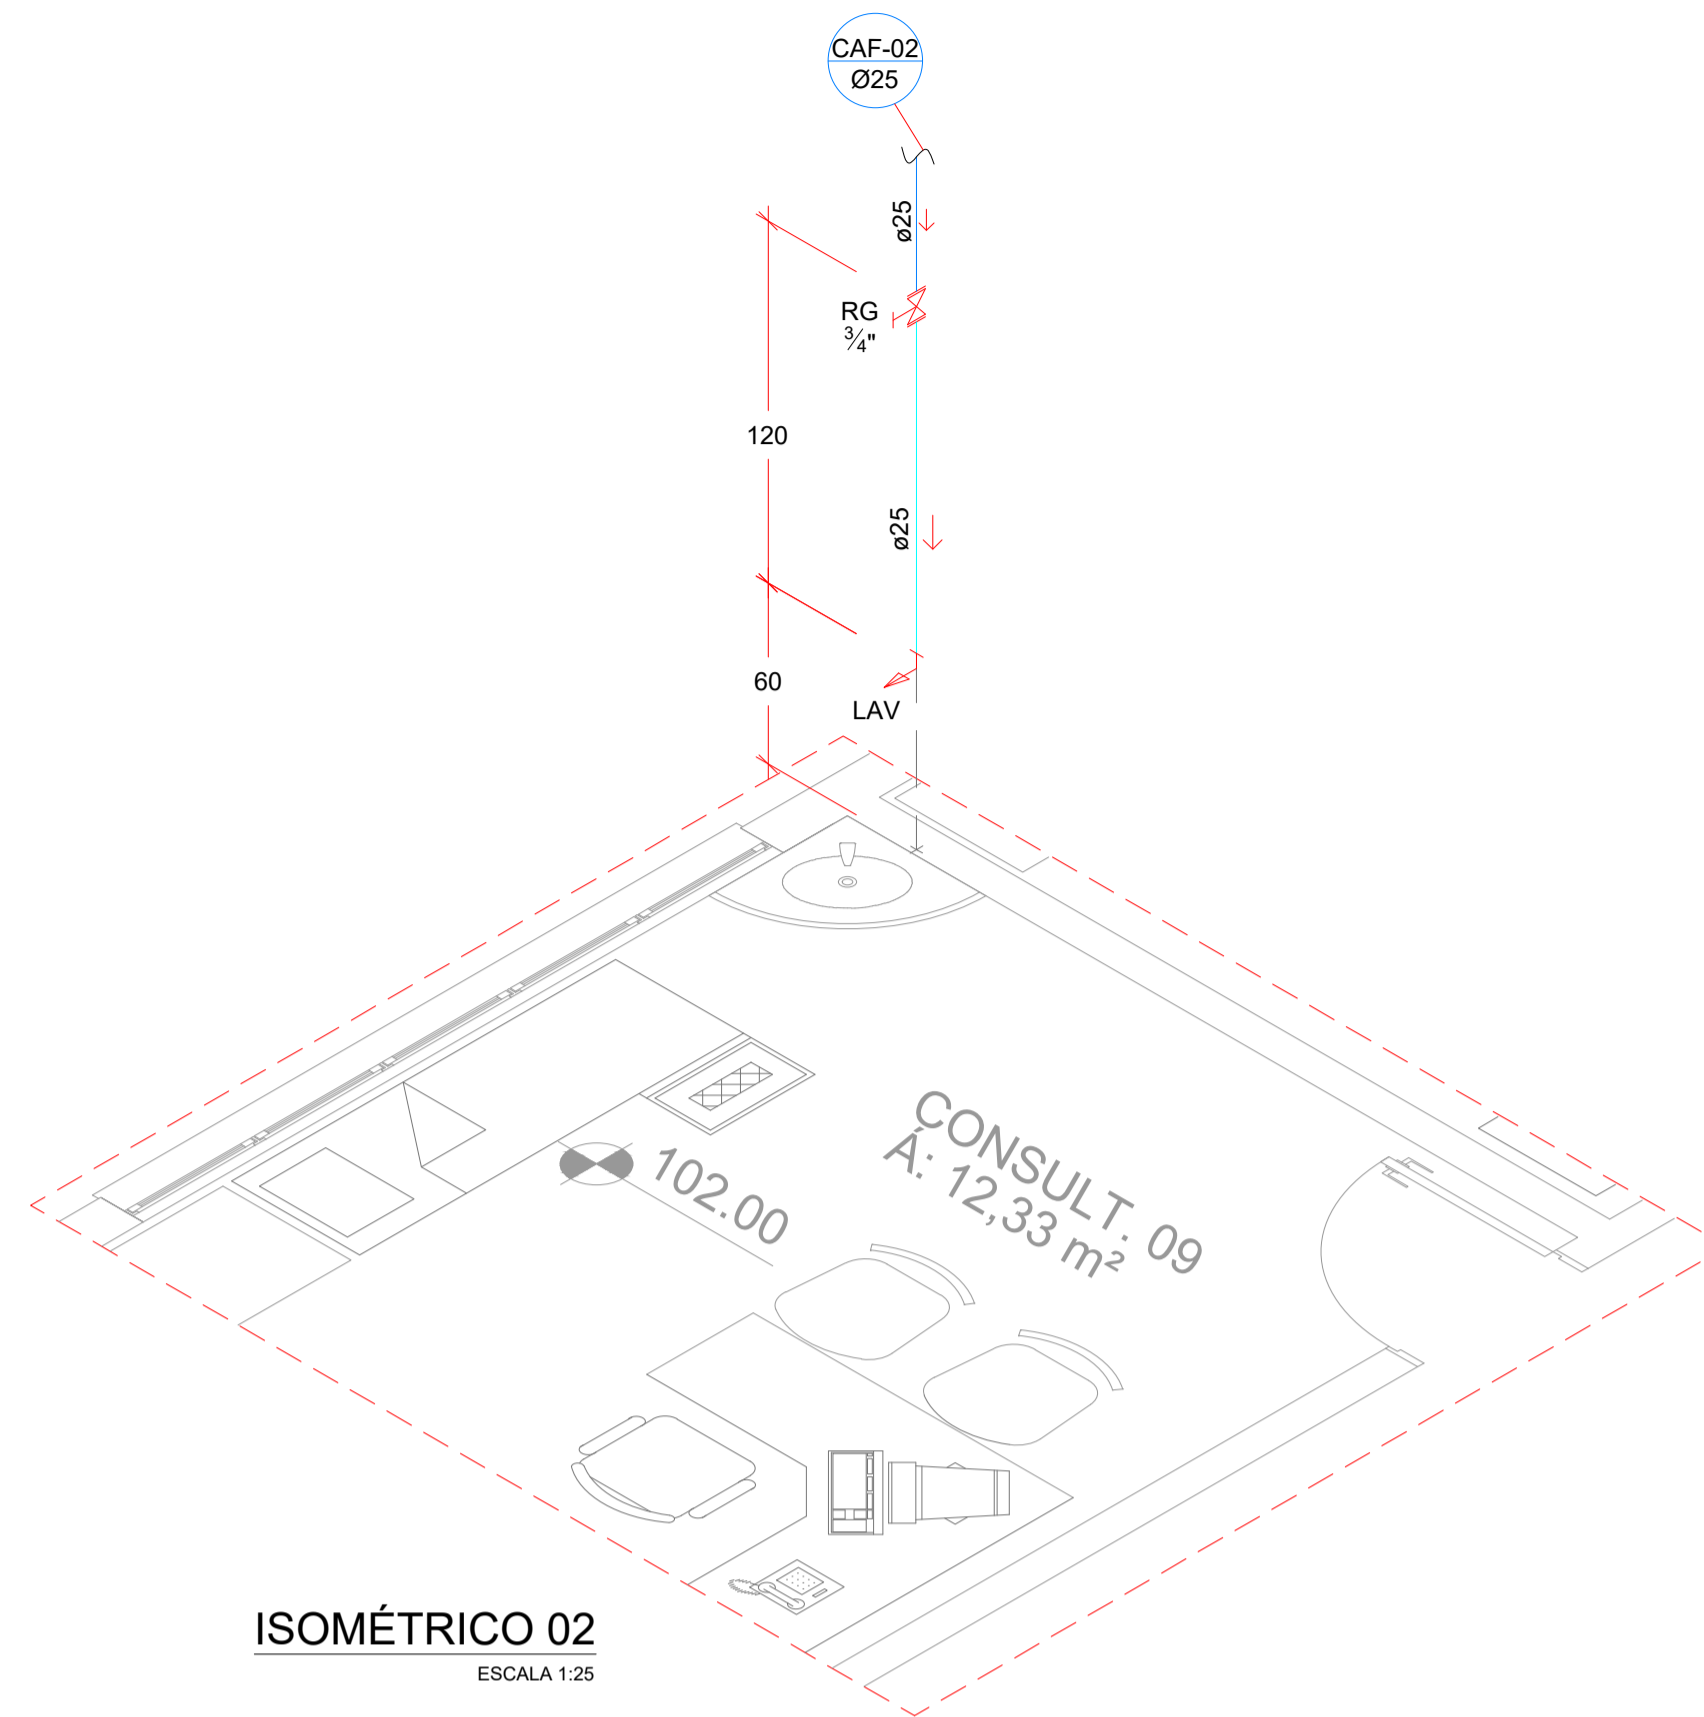


ISOMÉTRICO 02  
ESCALA 1:25

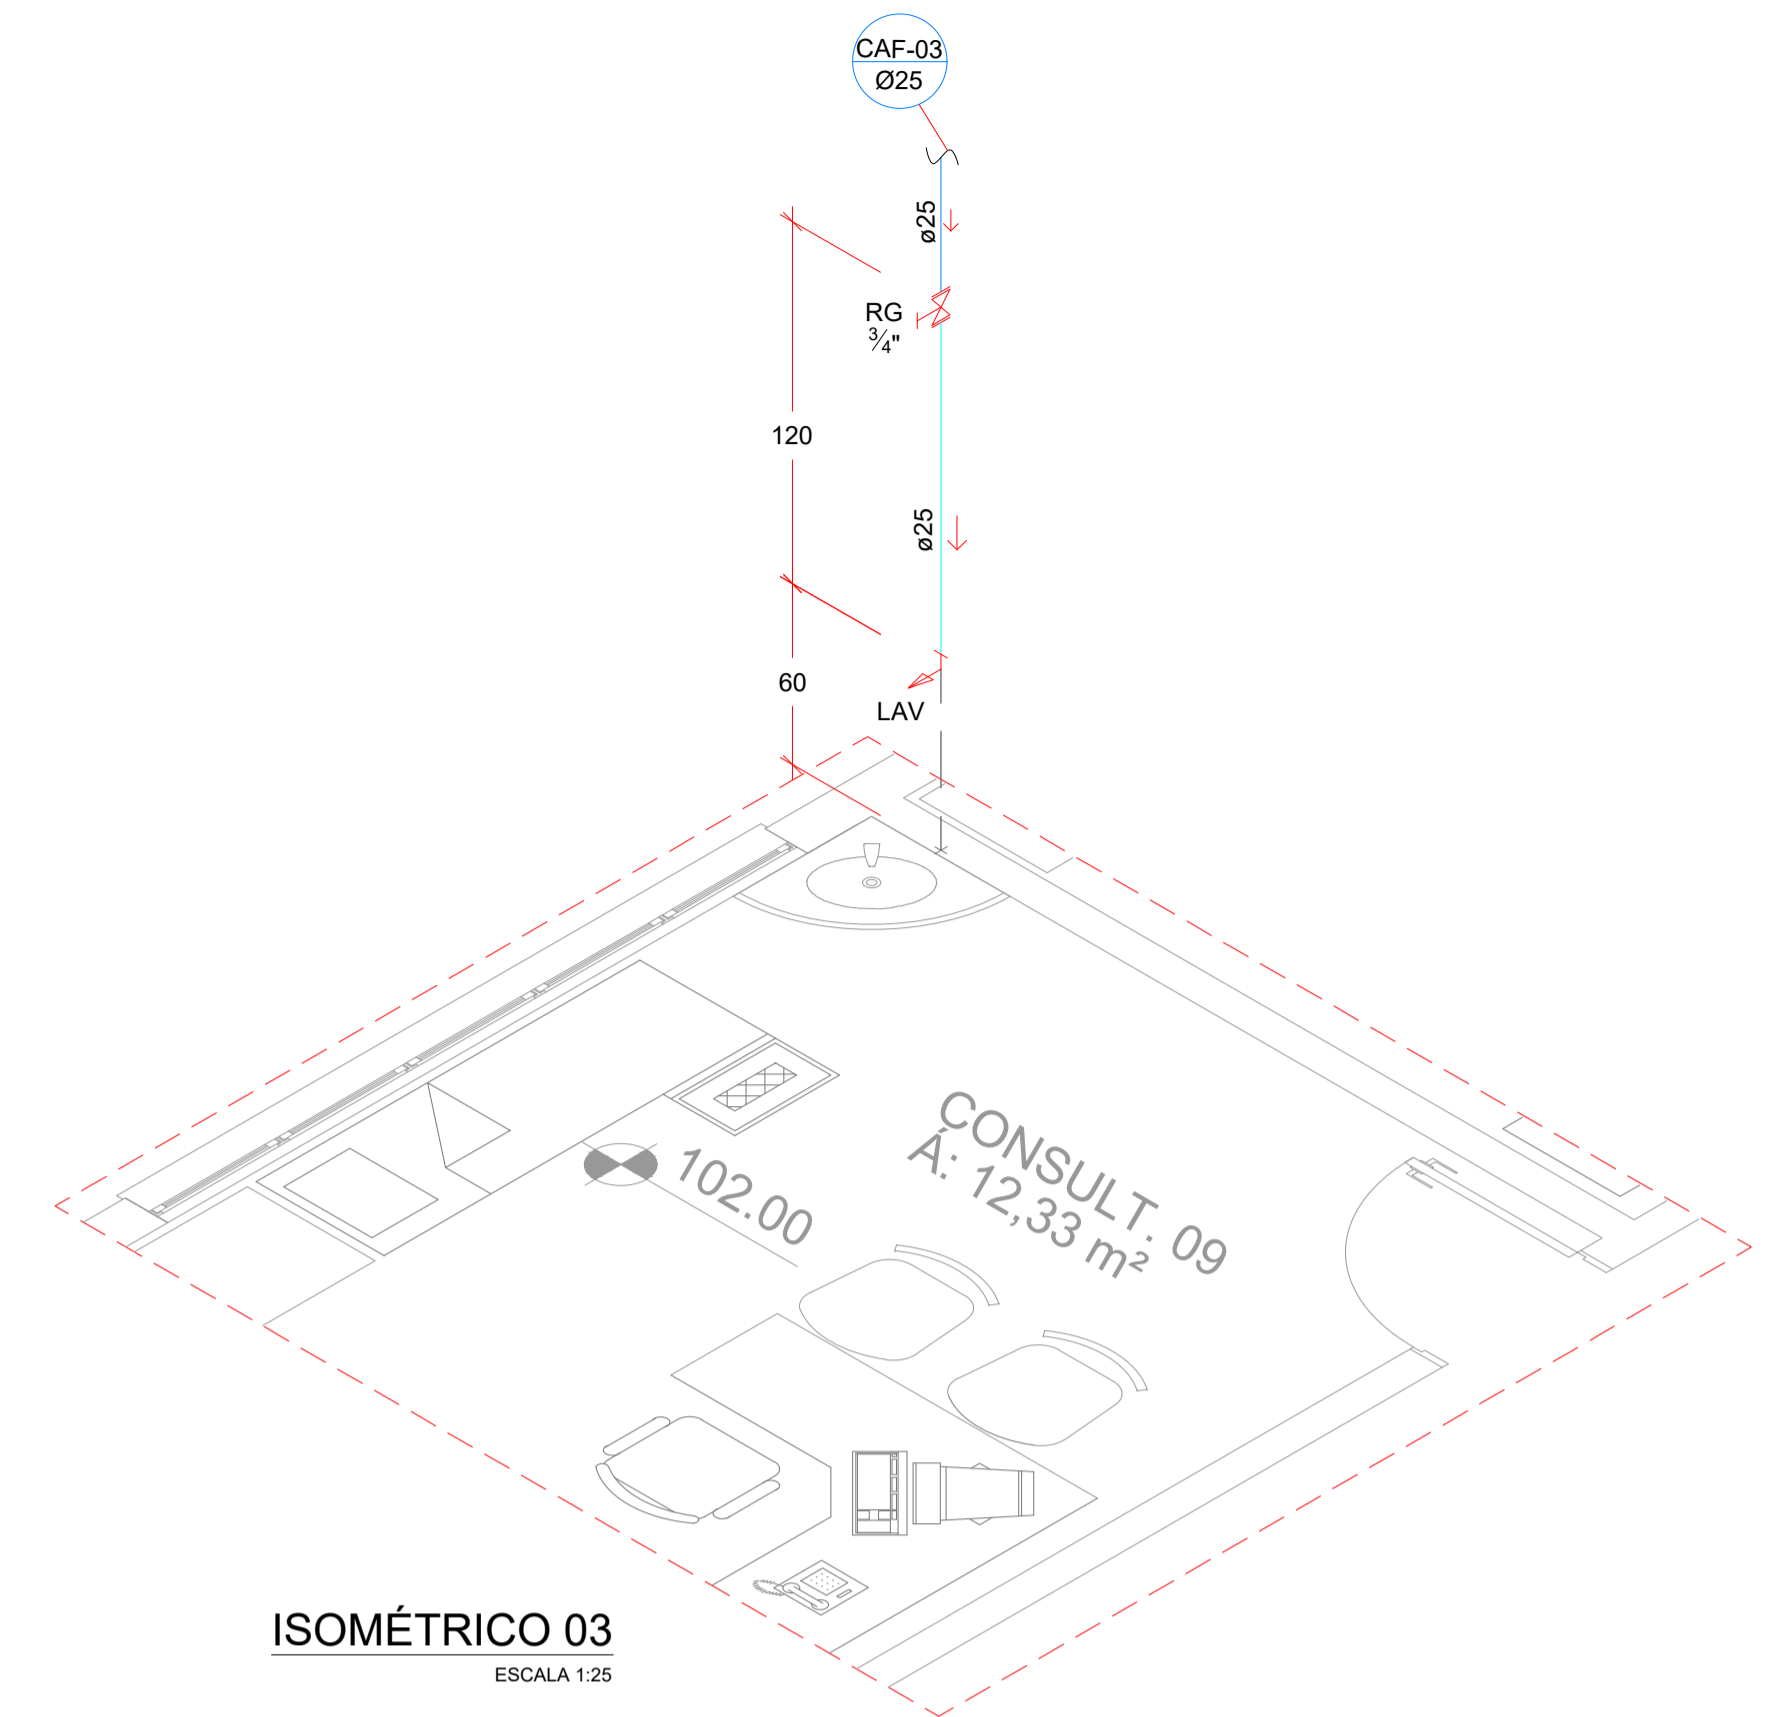


ISOMÉTRICO 03  
ESCALA 1:25

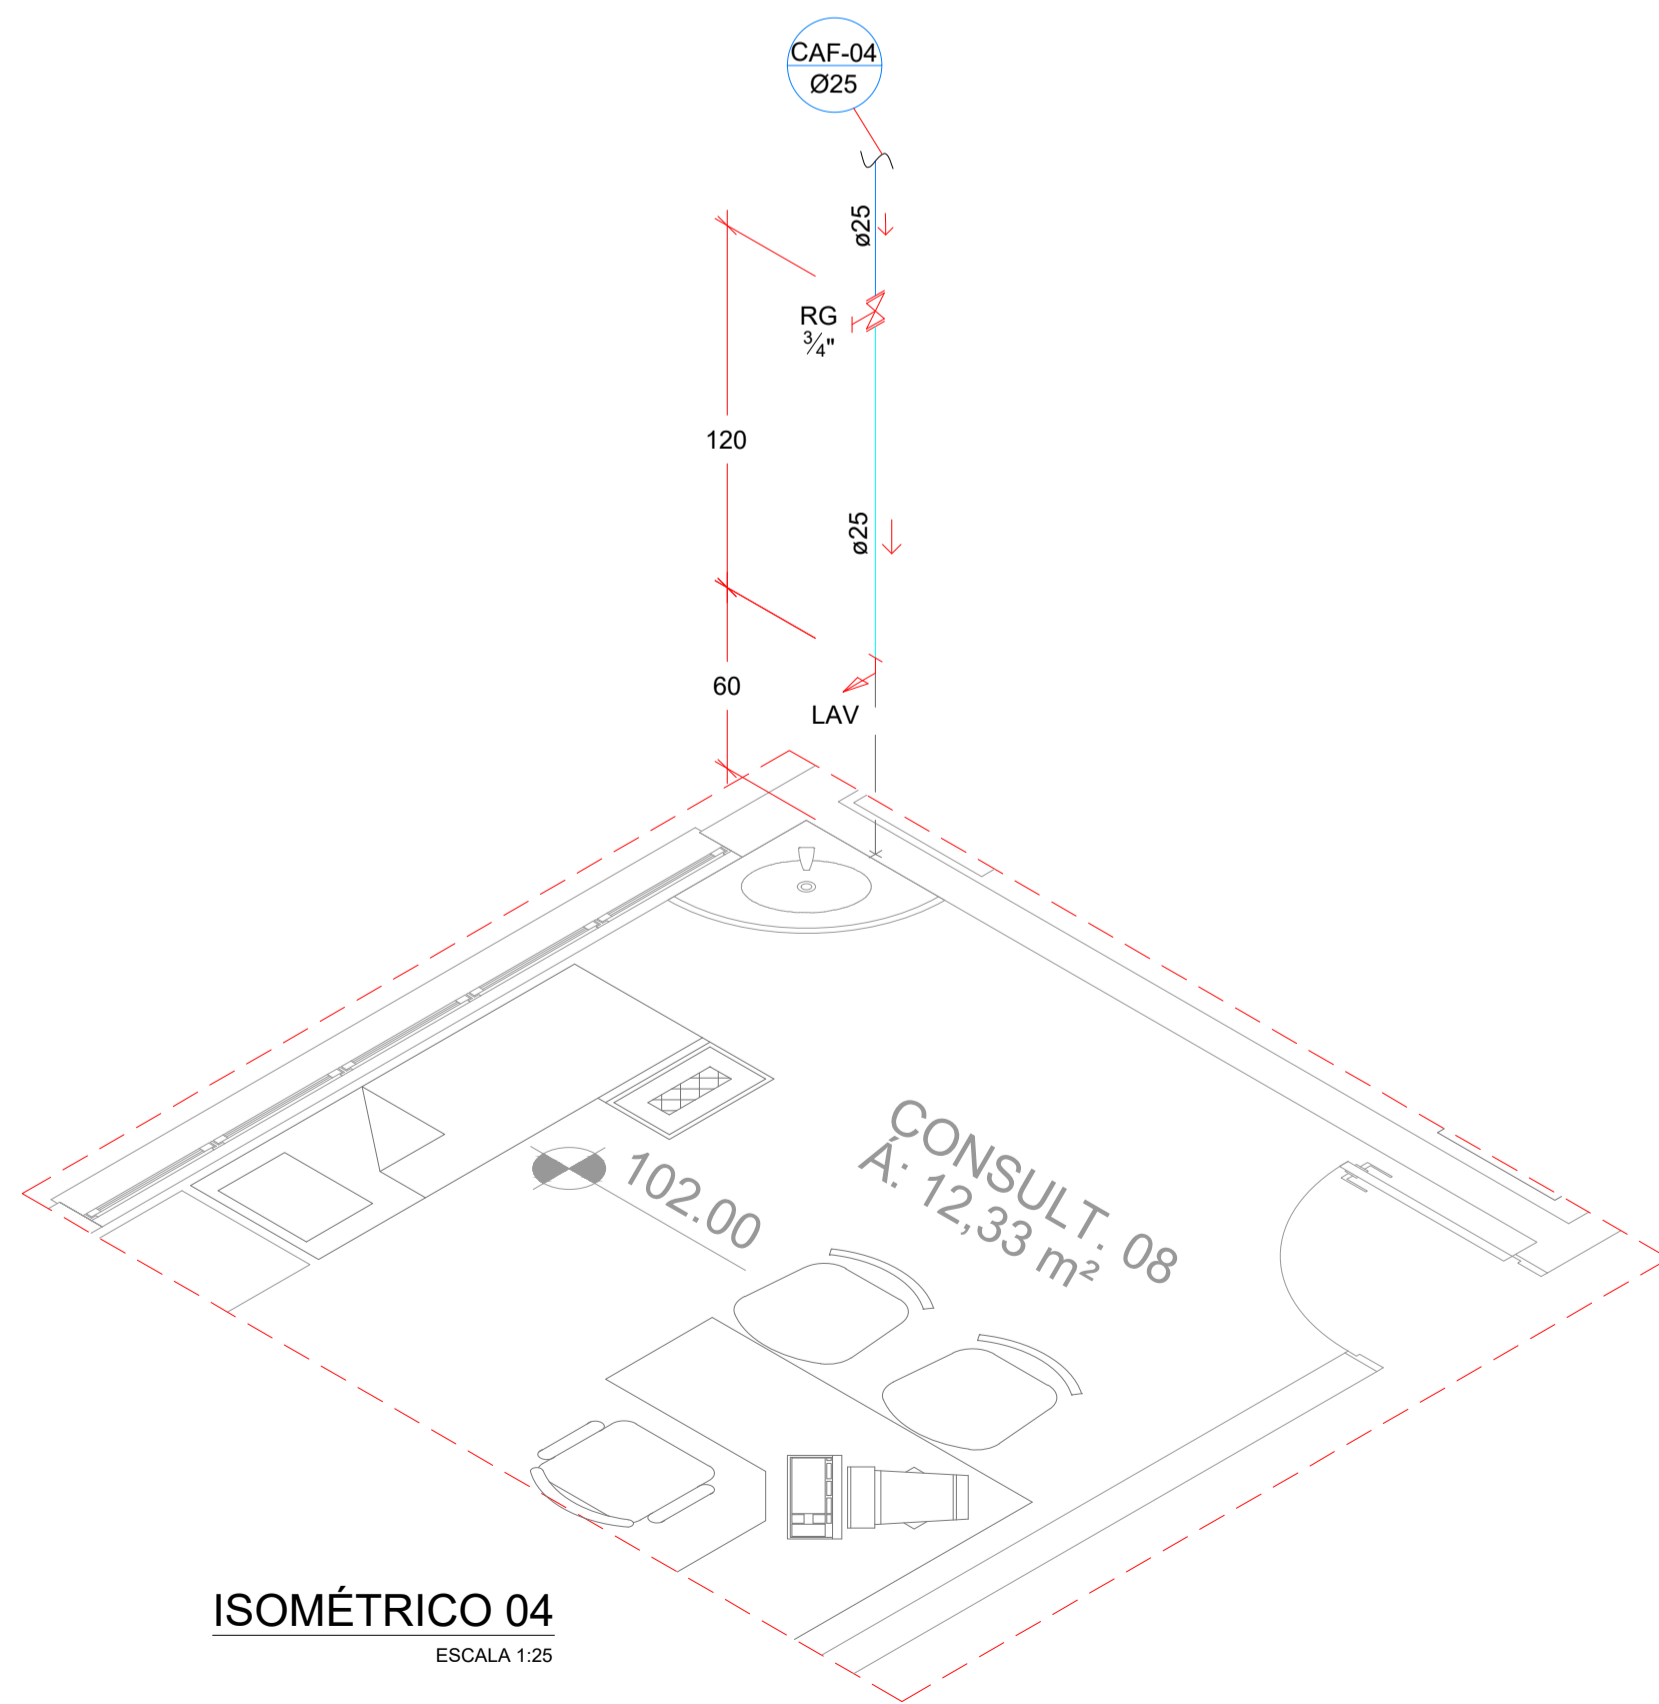

ISOMÉTRICO 04  
ESCALA 1:25

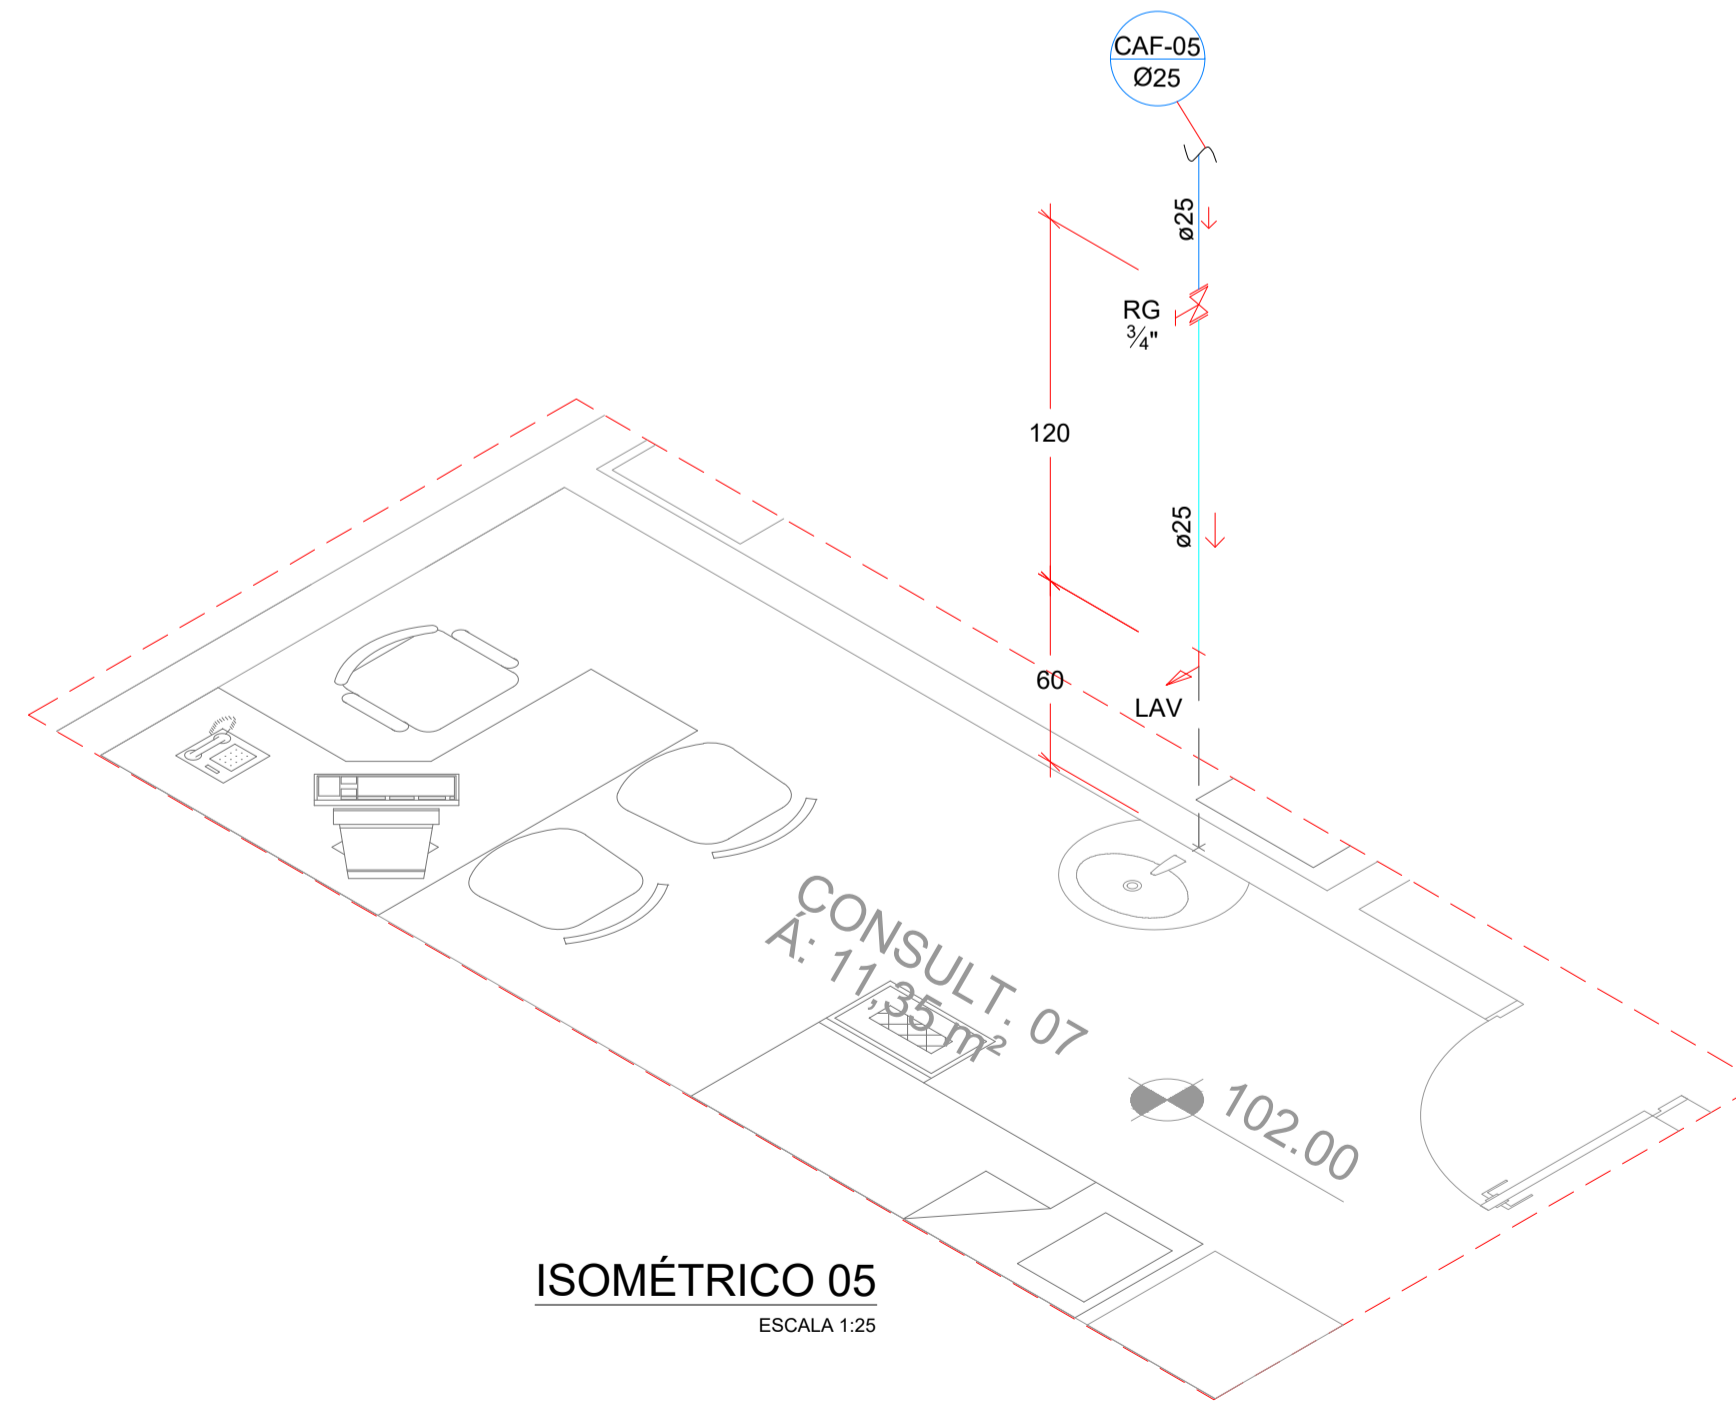

ISOMÉTRICO 05  
ESCALA 1:25

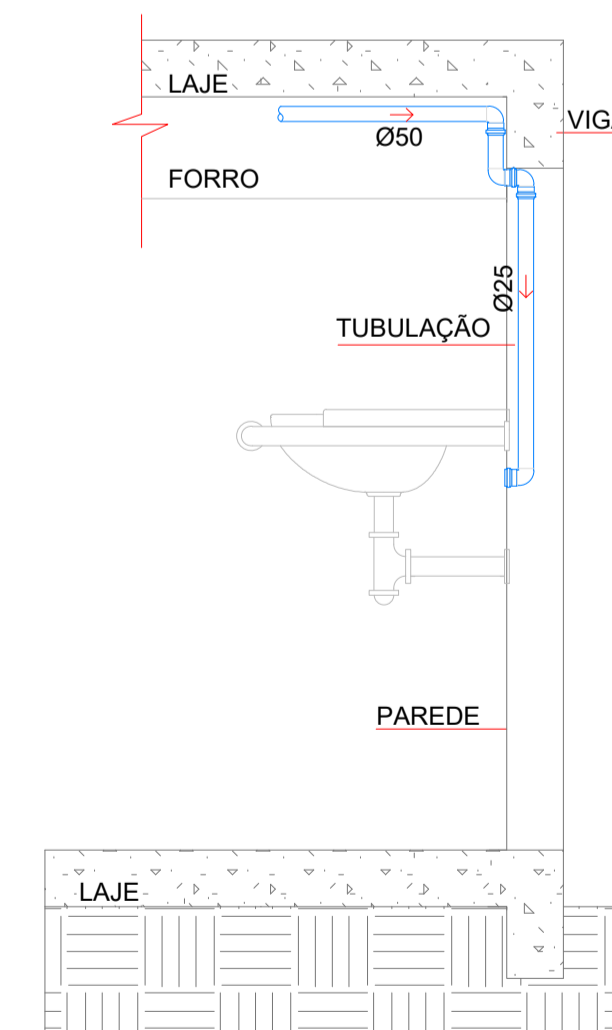

DETALHE GENÉRICO DE ALIMENTAÇÃO  
NOS LOCAIS COM FORRO

**SIMBOLOGIA**

- CONEXÕES
- SENTIDO DO FLUXO
- TUBULAÇÃO DE ÁGUA FRIA PVC RÍGIDO SOLDÁVEL - RAMAL PRINCIPAL
- TUBULAÇÃO DE ÁGUA FRIA PVC RÍGIDO SOLDÁVEL - RAMAL SECUNDÁRIO
- LAV LAVATÓRIO
- PIA PIA
- RG REGISTRO GAVETA

**NOTAS:**

- TODAS AS TUBULAÇÕES DEVEM DESVIAR DE QUALQUER ELEMENTO ESTRUTURAL EXISTENTE;
- É DE RESPONSABILIDADE DA CONTRATADA O FORNECIMENTO E EXECUÇÃO DAS NOVAS INSTALAÇÕES HIDROSSANITÁRIAS, BEM COMO A REVISÃO DAS INSTALAÇÕES QUE SERÃO REAPROVEITADAS.

Nº	REVISÃO	DATA
01	COMPATIBILIZAÇÃO	NOVEMBRO/2020
00	EMIÇÃO INICIAL	JULHO/2020

<b>ESTEL ENGENHARIA</b> Rua José Quirino, 147 - São João - CEP 88305-060 - Itajaí-SC Tel: (047) 3046-2001 Fax: (047) 3046-2004 estel@estelengenharia.com.br - www.estelengenharia.com.br	PROJETO Nº	1372/20
	PROJETO	HIDROSSANITÁRIO

<b>FAHECE</b> FUNDAÇÃO DE APOIO AO HEMOSC/CEPON	CLIENTE	FUNDAÇÃO DE APOIO AO HEMOSC/CEPON - FAHECE
	PROJETO	PROJETO DE REFORMA E AMPLIAÇÃO DE BUNKERS PARA ACELERADORES LINEARES E CONSULTÓRIOS DO CEPON
CONTEÚDO	ÁGUA FRIA - DETALHES ISOMÉTRICOS	

PRANCHA Nº	RESPONSÁVEL TÉCNICO	PROPRIETÁRIO
02/04	SÉRGIO LUIZ DO AMARAL LOZOVEY CREA/SC 13708-0	FUNDAÇÃO DE APOIO AO HEMOSC/CEPON - FAHECE

AUTOR DO PROJETO	CAD	DATA	REVISÃO	CONTROLE DE PROJETOS
SÉRGIO A. LOZOVEY	MARINA S. BOVI	AGOSTO/2020	00	PROJETO DEFINITIVO (x)
ÁREA	VERIFICAÇÃO	ESCALA	ARQUIVO	PROJETO NÃO DEFINITIVO ( )
326,20m²	VITOR C. BACHTOLD	INDICADA		