IMPRESSÃO MONOCROMÁTICA	
COR	ESP. PENA
RED	0,1
YELLOW	0,2
GREEN	0,3
CYAN	0,4
BLUE	0,5
MAGENTA	0,6
WHITE	1,0

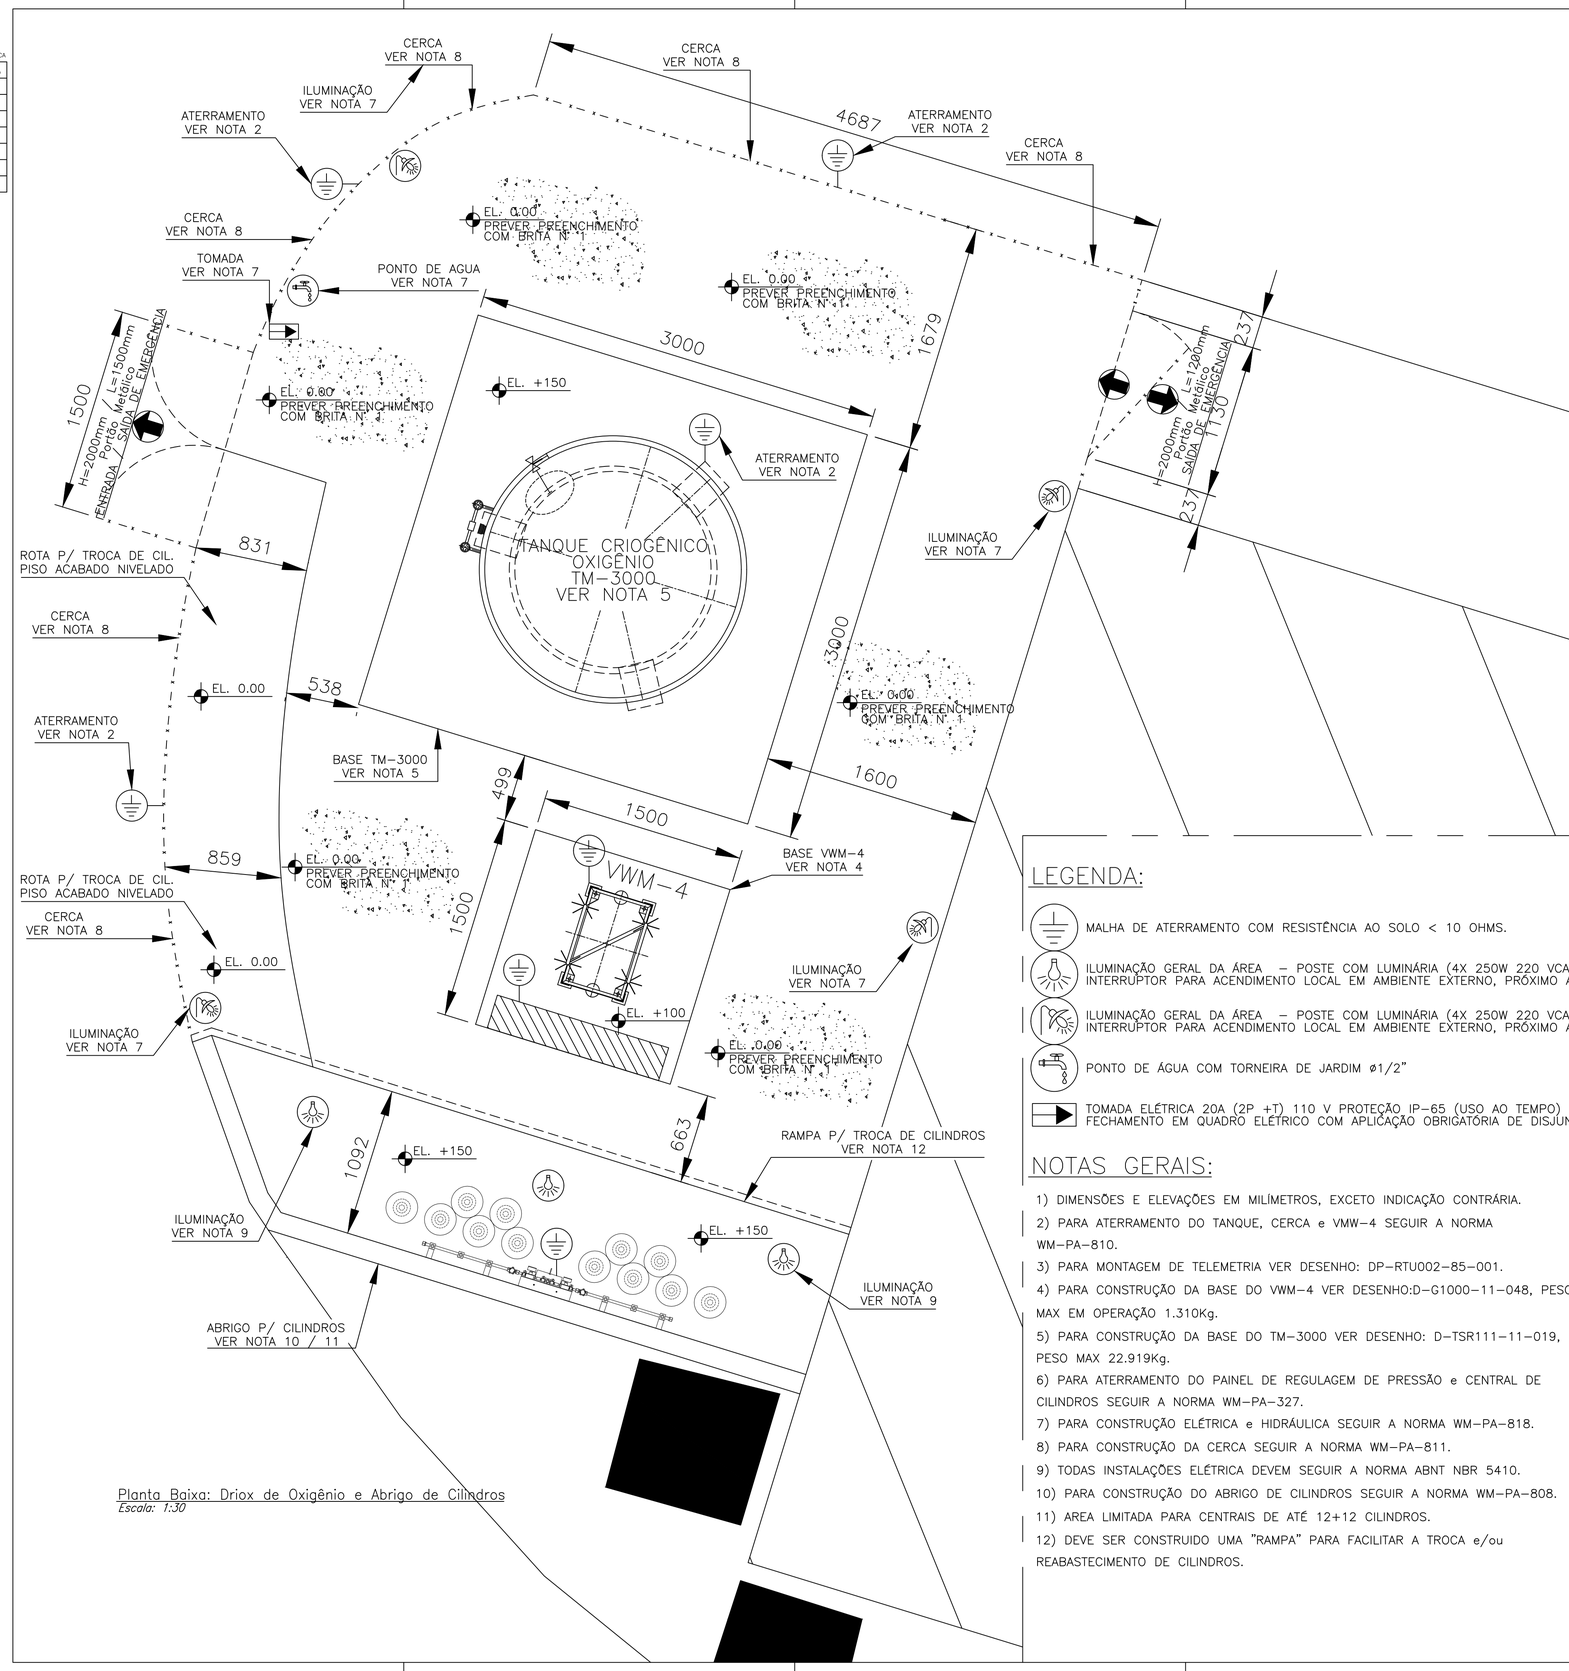

Planta Baixa: Drioxs de Oxigênio e Abrigo de Cilindros
Escala: 1:30

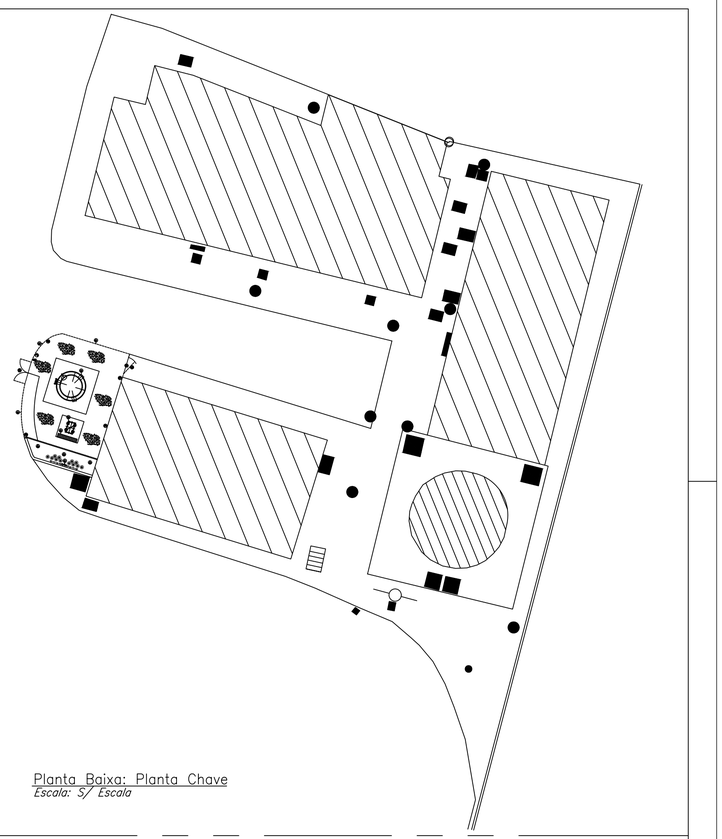

Planta Baixa: Planta Chave
Escala: S/ Escala

LEGENDA:

- MALHA DE ATERRAMENTO COM RESISTÊNCIA AO SOLO < 10 OHMS.
- ILUMINAÇÃO GERAL DA ÁREA – POSTE COM LUMINÁRIA (4X 250W 220 VCA = 1 KW) COM INTERRUPTOR PARA ACENDIMENTO LOCAL EM AMBIENTE EXTERNO, PRÓXIMO AOS PORTÕES DE ACESSO;
- ILUMINAÇÃO GERAL DA ÁREA – POSTE COM LUMINÁRIA (4X 250W 220 VCA = 1 KW) COM INTERRUPTOR PARA ACENDIMENTO LOCAL EM AMBIENTE EXTERNO, PRÓXIMO AOS PORTÕES DE ACESSO;
- PONTO DE ÁGUA COM TORNEIRA DE JARDIM ø1/2"
- TOMADA ELÉTRICA 20A (2P +T) 110 V PROTEÇÃO IP-65 (USO AO TEMPO) FECHAMENTO EM QUADRO ELÉTRICO COM APLICAÇÃO OBRIGATÓRIA DE DISJUNTOR DR.

NOTAS GERAIS:

1) DIMENSÕES E ELEVAÇÕES EM MILÍMETROS, EXCETO INDICAÇÃO CONTRÁRIA.
2) PARA ATERRAMENTO DO TANQUE, CERCA e VMW-4 SEGUIR A NORMA WM-PA-810.
3) PARA MONTAGEM DE TELEMETRIA VER DESENHO: DP-RTU002-85-001.
4) PARA CONSTRUÇÃO DA BASE DO VWM-4 VER DESENHO:D-G1000-11-048, PESO MAX EM OPERAÇÃO 1.310Kg.
5) PARA CONSTRUÇÃO DA BASE DO TM-3000 VER DESENHO: D-TSR111-11-019, PESO MAX 22.919Kg.
6) PARA ATERRAMENTO DO PAINEL DE REGULAGEM DE PRESSÃO e CENTRAL DE CILINDROS SEGUIR A NORMA WM-PA-327.
7) PARA CONSTRUÇÃO ELÉTRICA e HIDRÁULICA SEGUIR A NORMA WM-PA-818.
8) PARA CONSTRUÇÃO DA CERCA SEGUIR A NORMA WM-PA-811.
9) TODAS INSTALAÇÕES ELÉTRICA DEVEM SEGUIR A NORMA ABNT NBR 5410.
10) PARA CONSTRUÇÃO DO ABRIGO DE CILINDROS SEGUIR A NORMA WM-PA-808.
11) AREA LIMITADA PARA CENTRAIS DE ATÉ 12+12 CILINDROS.
12) DEVE SER CONSTRUIDO UMA "RAMPA" PARA FACILITAR A TROCA e/ou REABASTECIMENTO DE CILINDROS.

PRELIMINAR
PARA APROVAÇÃO
PROJETISTA RESP.: DANILO ZINANO

Revisão	Descrição	Emissão	Data	Desenho	Aprovado
0	EMISSÃO INICIAL	B	01-10-18	DZ	DZ

WHITE MARTINS
PRAXAIR INC

Motivo para Emissão
A. Preliminar/para Informação
B. P/comentários ou Aprovação
C. Aprovado para Construção
D. Conforme construido
E. Conforme Comprado
I. Para Cotação
J. Cancelado
L. Cancelado e Substituido

Unidade: CENTRAL DE PROJETOS BRASIL CAMPINAS-SP	Projetado/Data: DZ/10/01/18	Cliente N° (JDE): 56234899	Escala: INDICADA
Título: HOSP. CEPON INST. CENTR. 02L E CENTRAL RESERVA PLANTA BAIXA (TM-3000)	Desenhado/Data: DZ/10/01/18	Formato: A1 / Revisão: 0	Folha: 1/1
	Verificado/Data: DZ/10/01/18	Ref. Externa: –	
	Aprovado/Data: DZ/01/10/18	N° White Martins: D-56234899-05-001	