


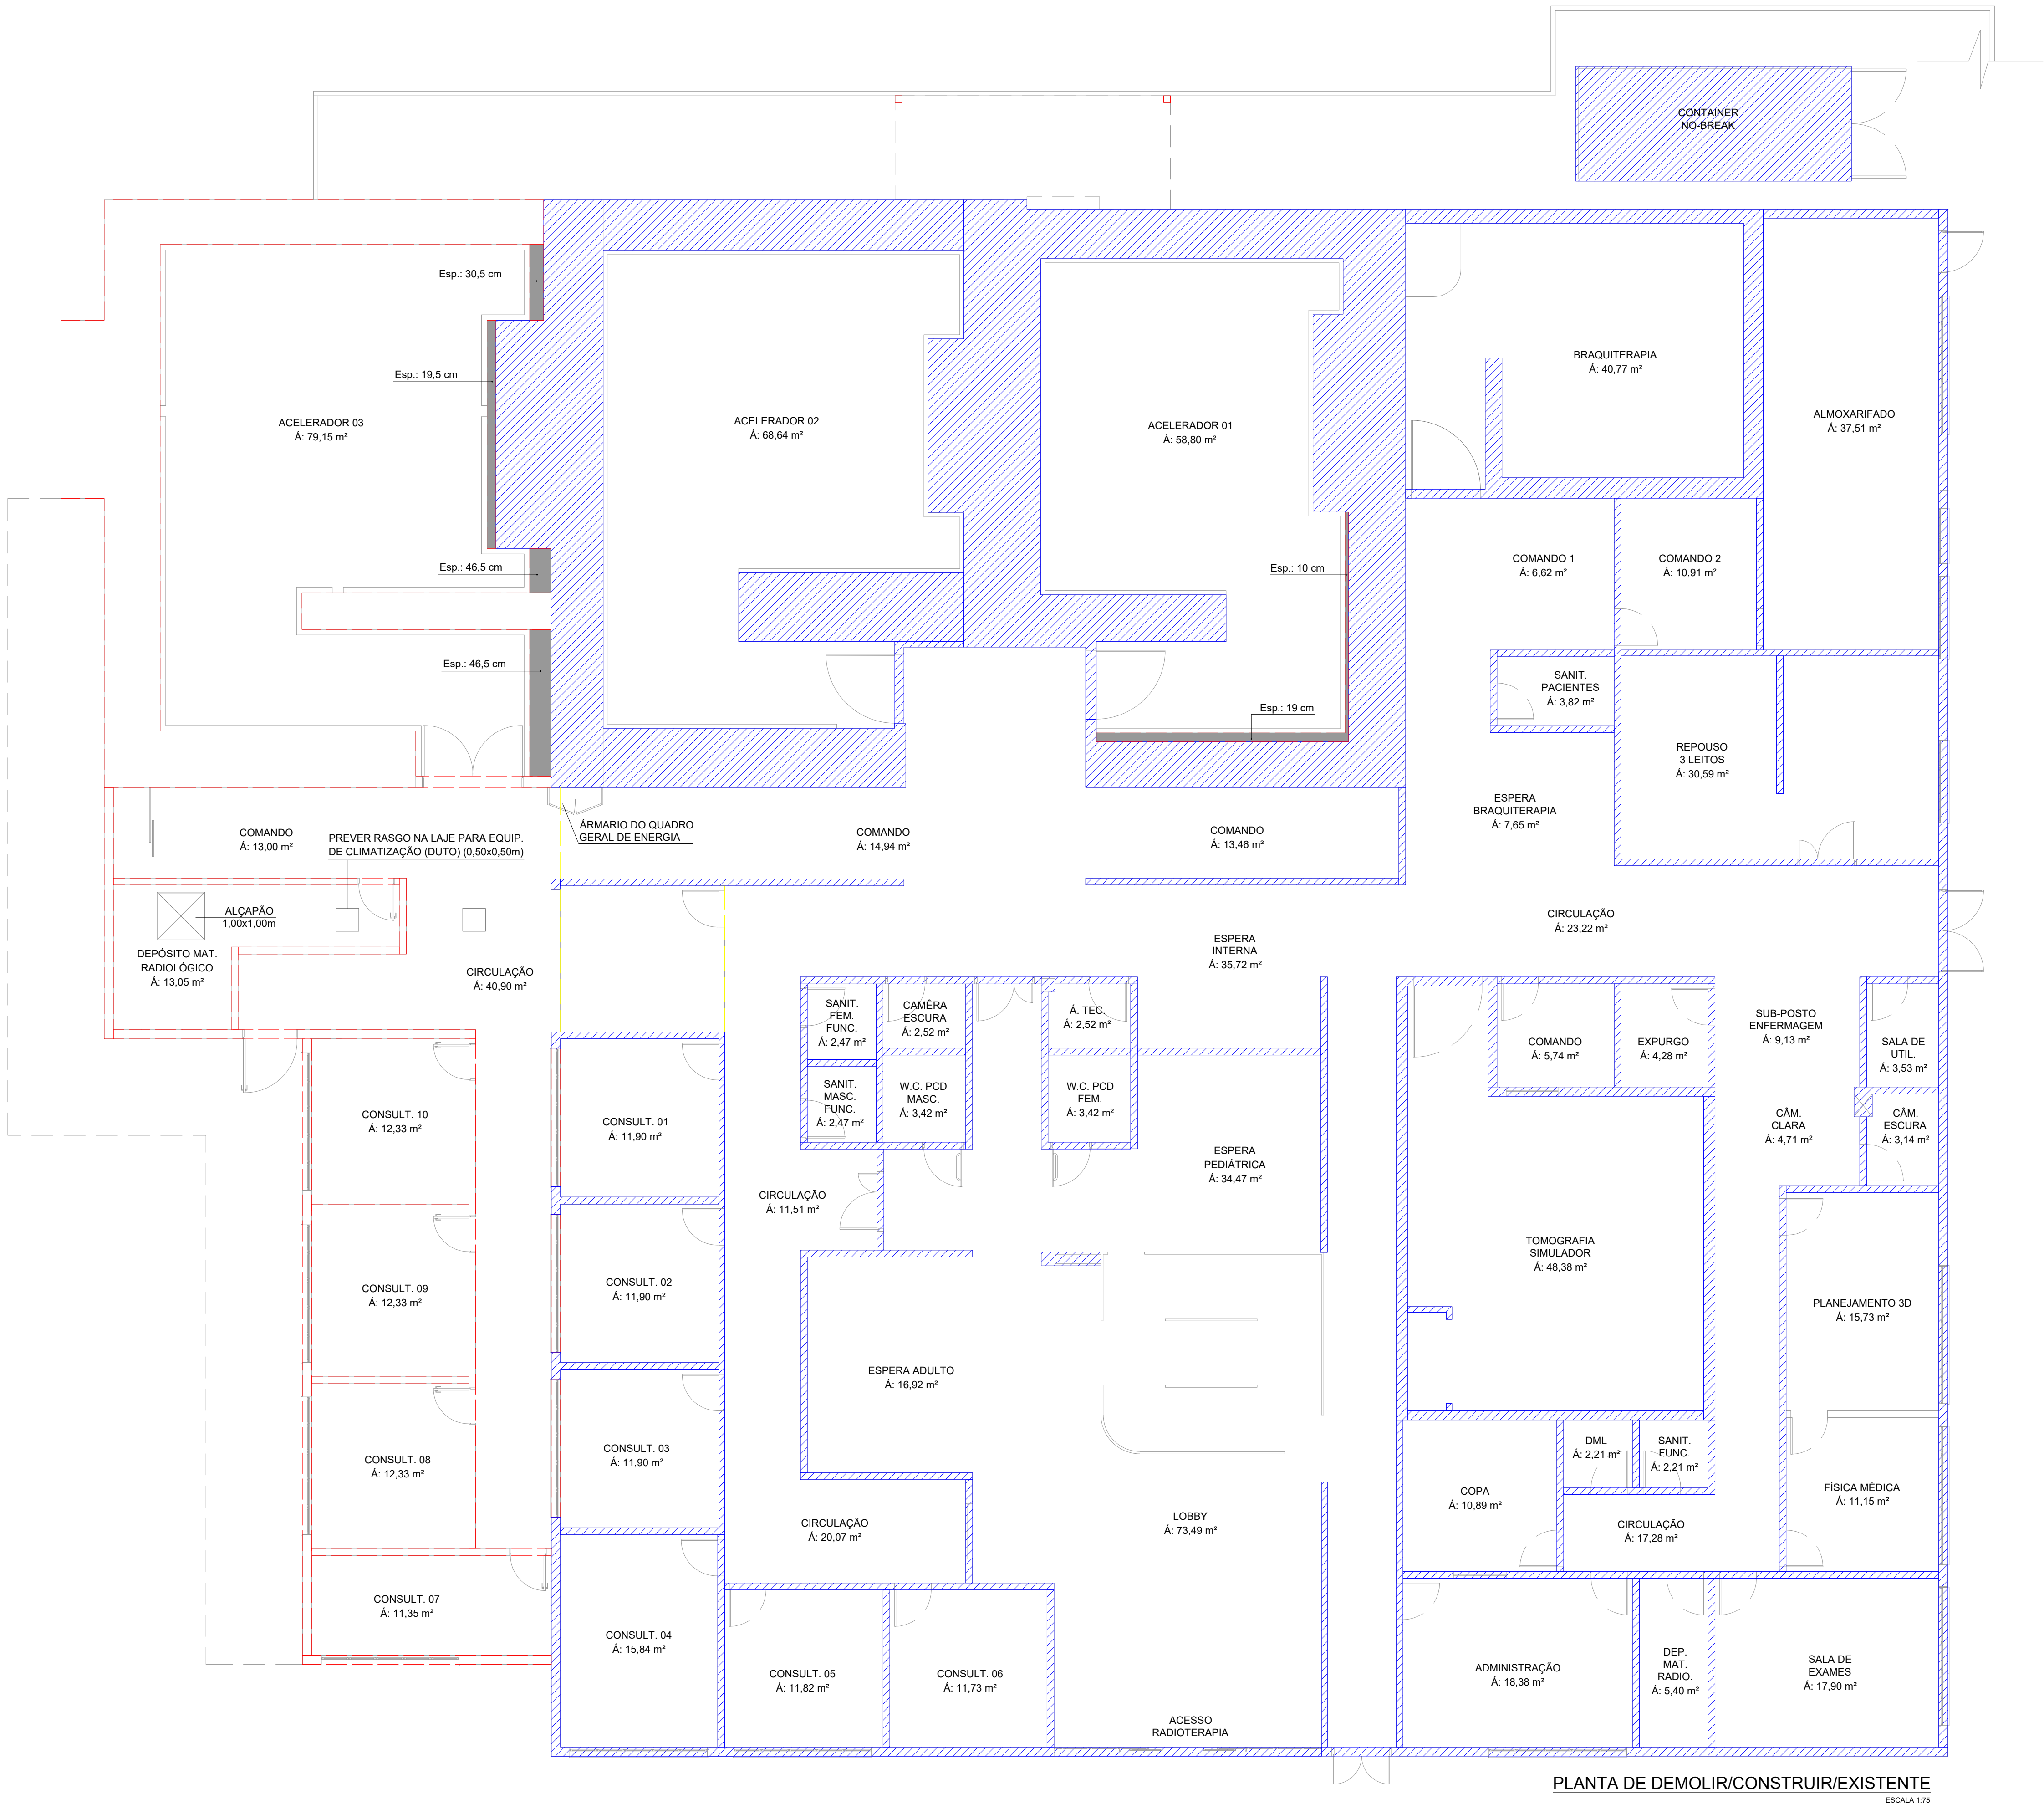

PLANTA DE DEMOLIR/CONSTRUIR/EXISTENTE
ESCALA 1:75

LEGENDA

CONCRETO A SER ADICIONADO

PAREDES A CONSTRUIR

PAREDES A DEMOLIR

PAREDES EXISTENTES A CONSERVAR

00	EMIÇÃO INICIAL	MAIO/2020
Nº	REVISÃO	DATA

ESTEL

ESTEL ENGENHARIA

Rua José Quirino, 147 - São João - CEP 88305-080 - Itajaí-SC
Tel: (047) 3046-2001 Fax: (047) 3046-2004
estel@estelengenharia.com.br - www.estelengenharia.com.br

PROJETO Nº
1372/20

PROJETO
ARQUITETURA

FAHECE

FUNDAÇÃO DE APOIO AO HEMOSC/CEPON

CLIENTE
FUNDAÇÃO DE APOIO AO HEMOSC/CEPON - FAHECE

PROJETO
PROJETO DE REFORMA E AMPLIAÇÃO DE BUNKERS PARA ACCELERADORES LINEARES E CONSULTÓRIOS DO CEPON

CONTEÚDO
PLANTA DE DEMOLIR/CONSTRUIR/EXISTENTE

PRANCHAS Nº
04/13

RESPONSÁVEL TÉCNICO
MIRELLA VANESSA DALMOLIN
CAU nº A139801-3

PROPRIETÁRIO
FUNDAÇÃO DE APOIO AO HEMOSC/CEPON - FAHECE

AUTOR DO PROJETO
MIRELLA DALMOLIN

CAD
MIRELLA DALMOLIN

DATA
MAIO/2020

REVISÃO
00

VERIFICAÇÃO
VITOR C. BACHTOLD

ESCALA
INDICADA

CONTROLE DE PROJETOS
PROJETO DEFINITIVO (X)
PROJETO NÃO DEFINITIVO ()