


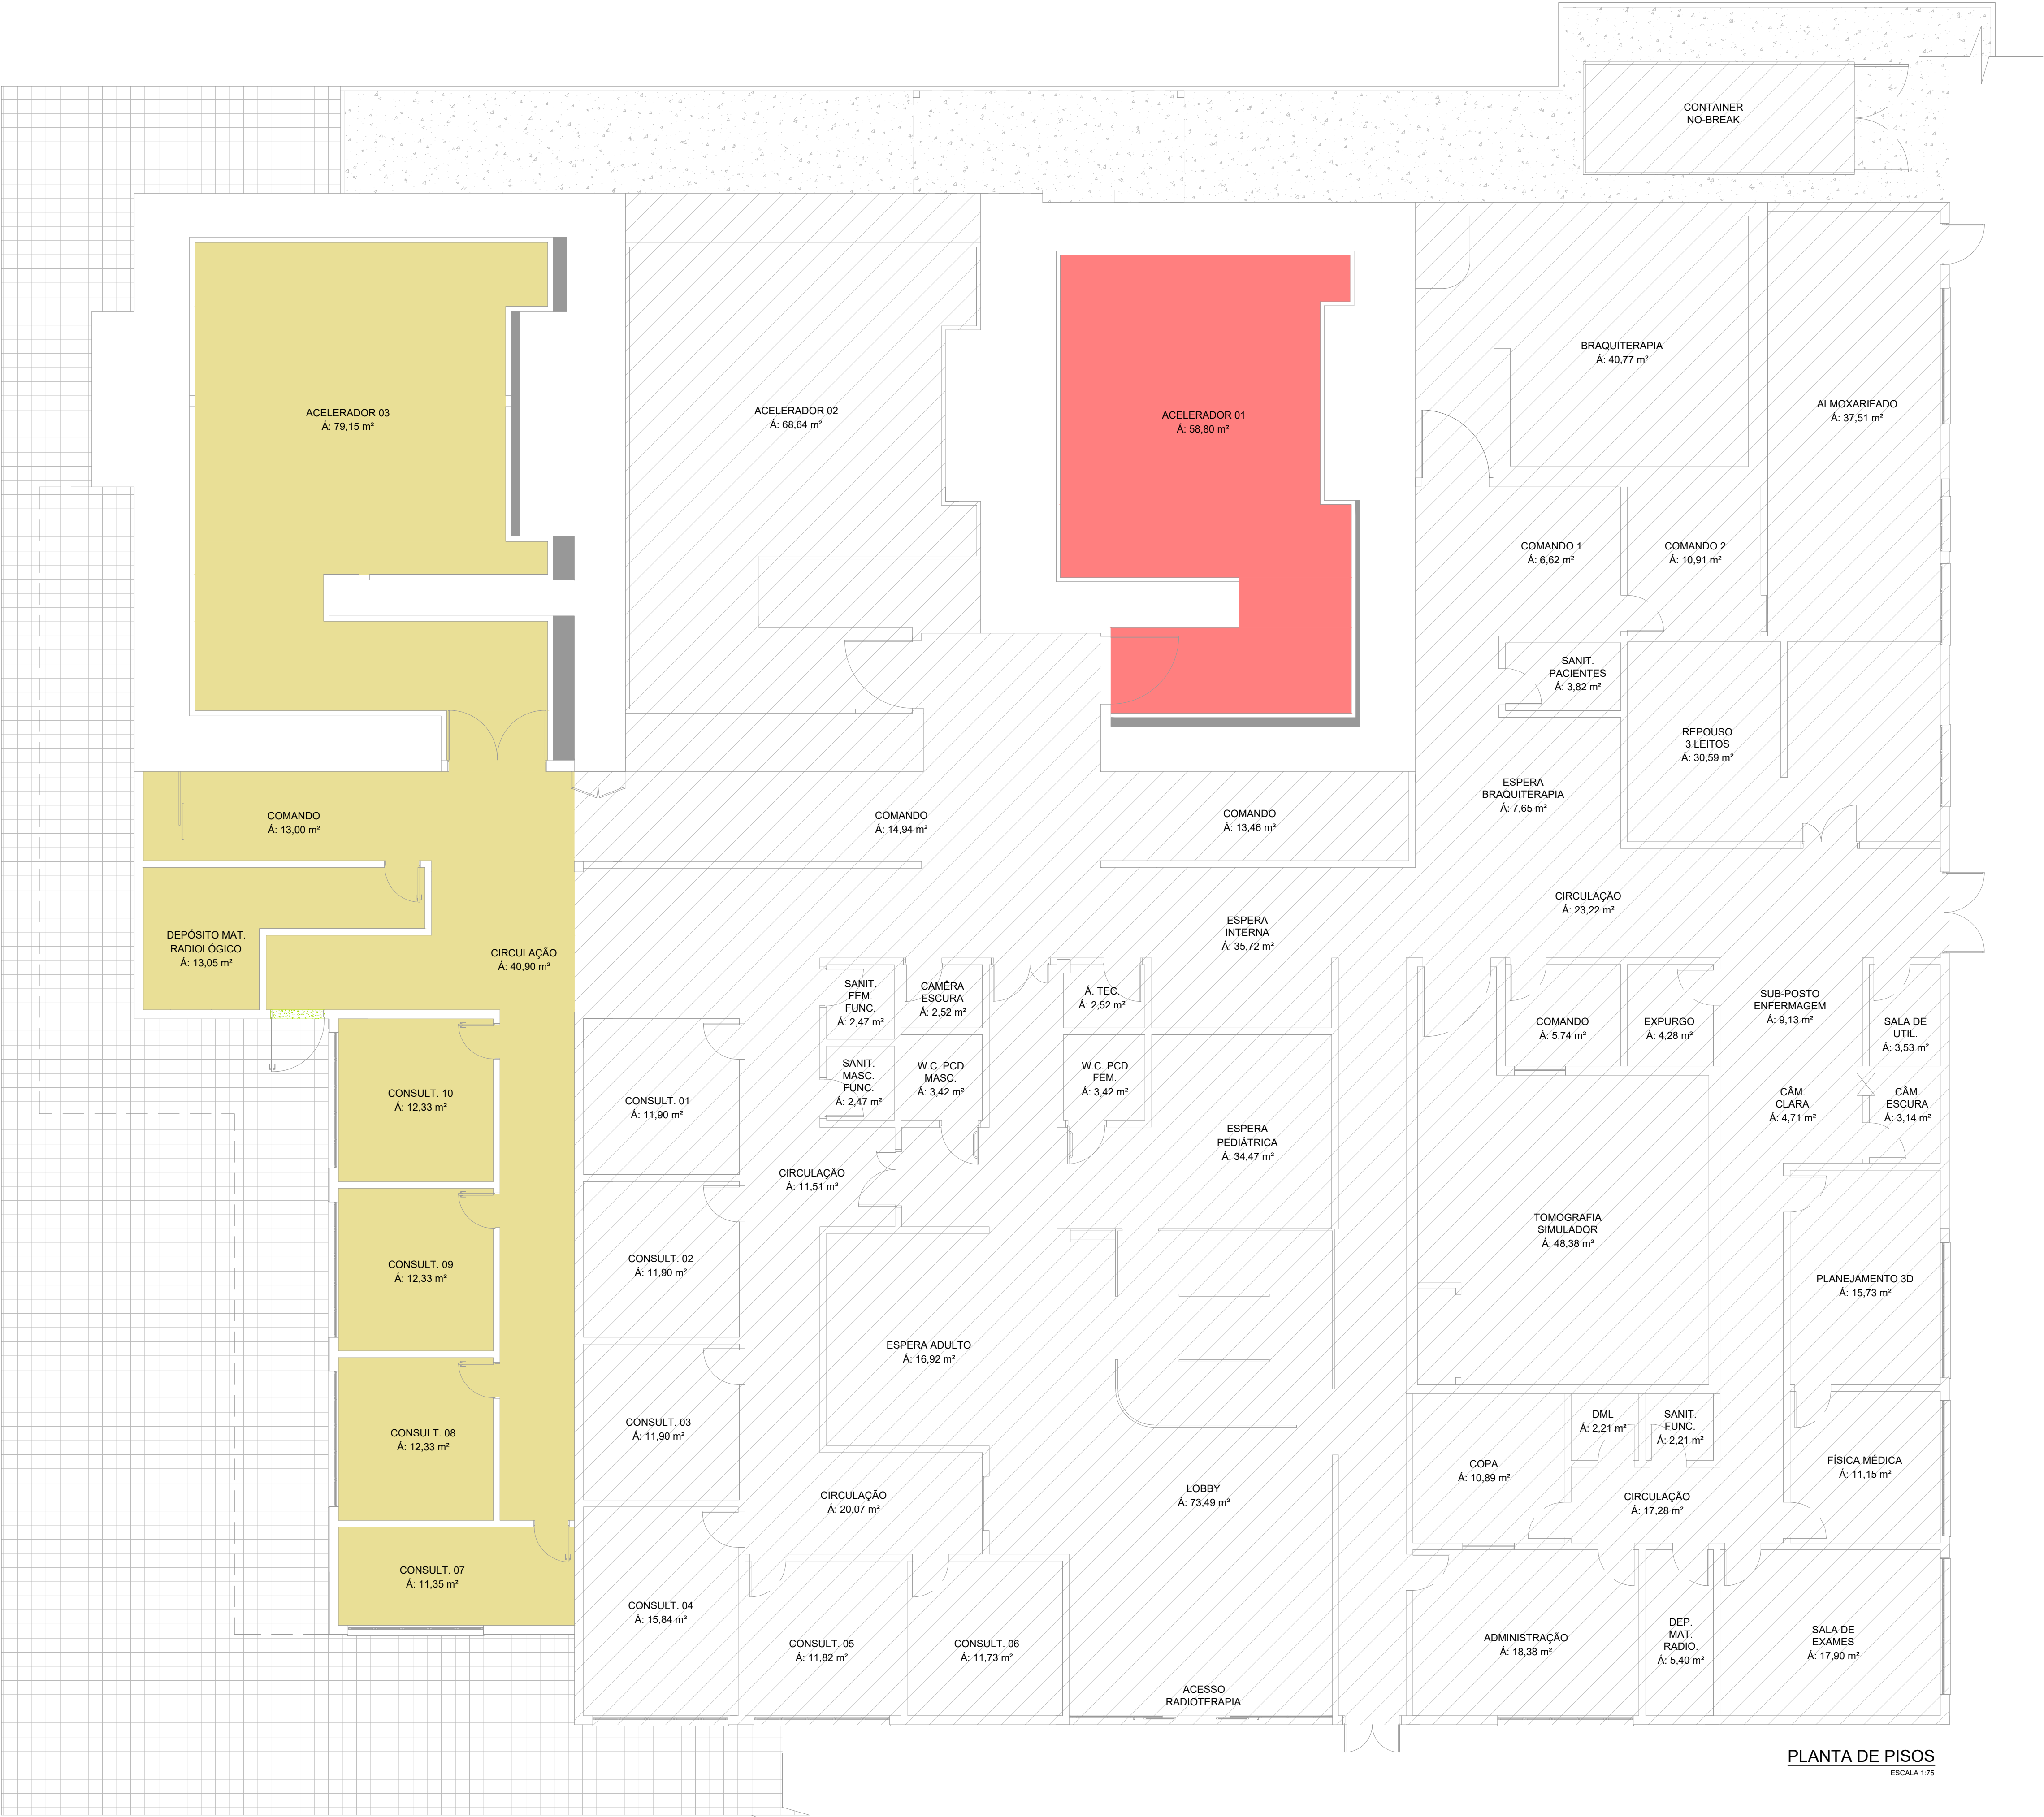

LEGENDA

- ÁREA EXISTENTE - SEM INTERVENÇÃO

- CALÇADA EXISTENTE A SER MANTIDA

- PLACAS DE CONCRETO
PADRÃO EXISTENTE NO LOCAL

- SOLEIRA EM BASALTO LIXADO


- PISO EM MANTA VINÍLICA
EXISTENTE A SER MANTIDO

- PISO EM MANTA VINÍLICA | COR AREIA
- ESPESSURA DE 2,5mm
- ESPESSURA DA CAMADA DE DESGASTE DE 2,5mm
- TRÁFEGO COMERCIAL INTENSO
- RESISTÊNCIA A MARCAS 0,08mm E CADEIRA DE RODAS
- RESISTÊNCIA A LUZ MÉTODO 3
- FLEXIBILIDADE 40mm
- RESISTÊNCIA AOS QUÍMICOS, PROPRIEDADES
BACTERIOSTÁTICAS
- RESISTÊNCIA A ESCORREGAMENTO R9

NOTA:

- O RODAPÉ SERÁ UMA CONTINUAÇÃO DO PISO VINÍLICO, COM CANTO CURVO E ACABAMENTO DE TOPO, CONFORME DETALHE 01.

- A MANTA VINÍLICA DEVE TER TRATAMENTO EVERCARE - BACTERIOSTÁTICO E FUNGISTÁTICO - DISPENSANDO USO DE CERA OU POLIMENTO.

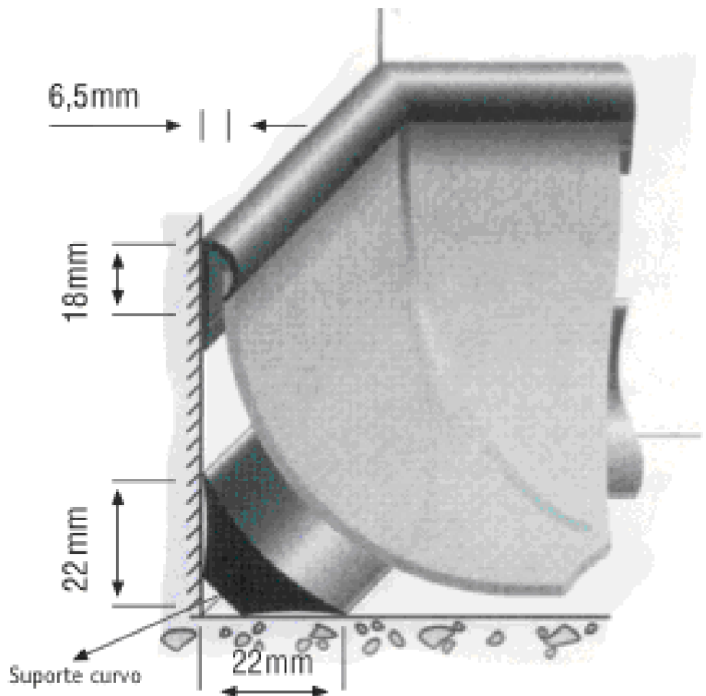

DETALHE 01 - RODAPÉ EM MANTA VINÍLICA
O ACABAMENTO CURVO DO RODAPÉ DEVE SER FEITO COM O USO DO ARREMATE PARA RODAPÉ E DO SUPORTE CURVO. AMBOS EM PVC, DE PREFERÊNCIA, COMO RECOMENDADO PELO FORNECEDOR DO PISO.

00	EMIÇÃO INICIAL	MAIO/2020
Nº	REVISÃO	DATA
ESTEL ESTEL ENGENHARIA Rua José Quirino, 147 - São João - CEP 88305-080 - Itajaí-SC Tel: (047) 3046-2001 Fax: (047) 3046-2004 estel@estelengenharia.com.br - www.estelengenharia.com.br PROJETO Nº 1372/20 PROJETO ARQUITETURA		
FAHECE FUNDAÇÃO DE APOIO AO HEMOSC/CEPON CLIENTE FUNDAÇÃO DE APOIO AO HEMOSC/CEPON - FAHECE PROJETO PROJETO DE REFORMA E AMPLIAÇÃO DE BUNKERS PARA ACCELERADORES LINEARES E CONSULTÓRIOS DO CEPON CONTEÚDO PLANTA DE PISOS E DETALHE PRANCHA Nº 08/13 RESPONSÁVEL TÉCNICO MIRELLA VANESSA DALMOLIN CAU nº A139801-3 PROPRIETÁRIO FUNDAÇÃO DE APOIO AO HEMOSC/CEPON - FAHECE		
AUTOR DO PROJETO MIRELLA DALMOLIN	CAD MIRELLA DALMOLIN	DATA MAIO/2020
VERIFICAÇÃO ÁREA 457,35 m²	ESCALA VITOR C. BACHTOLD INDICADA	REVISÃO 00 ARQUIVO
CONTROLE DE PROJETOS PROJETO DEFINITIVO (X) PROJETO NÃO DEFINITIVO ()		