


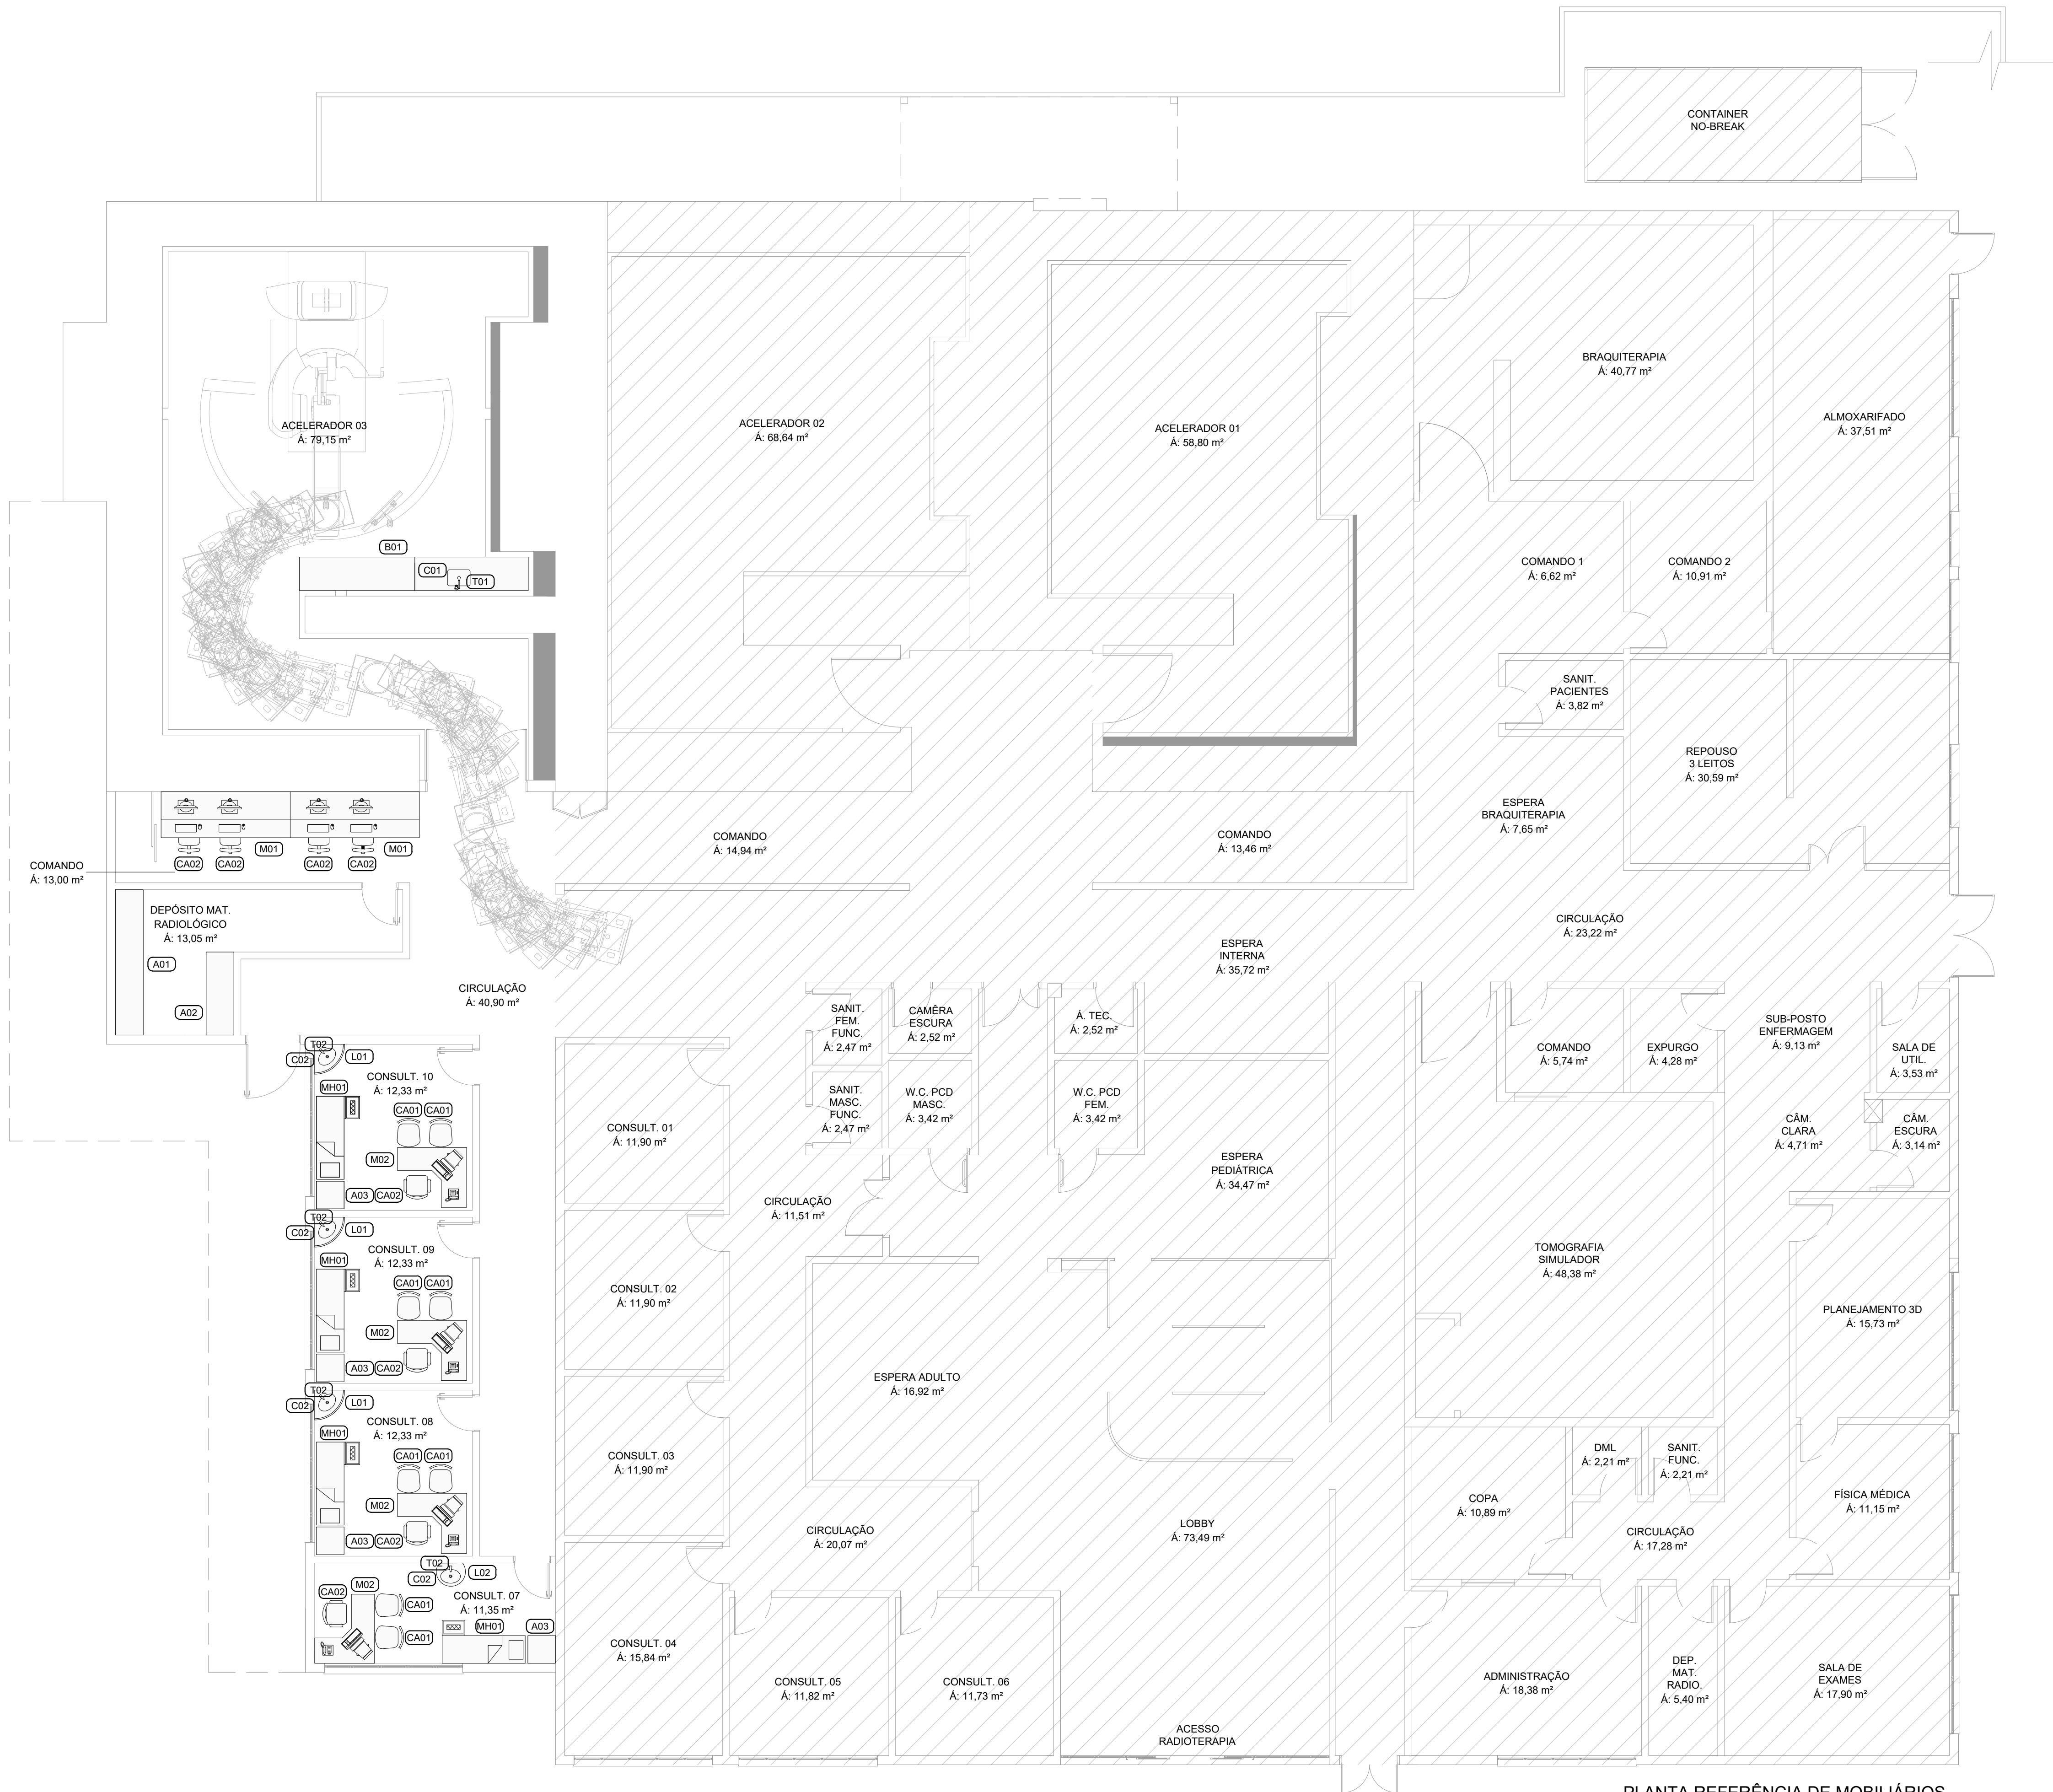

PLANTA REFERÊNCIA DE MOBILIÁRIOS

ESCALA 1:75

LEGENDA LOUÇAS, METAIS e ACESSÓRIOS			
CÓD.	DESCRIÇÃO ESPECIFICAÇÃO	QUANTIDADE	APARÊNCIA
T01	TORNEIRA PARA LAVATÓRIO DE MESA BICA ALTA BICA GIRATÓRIA 360° AREJADOR EMBUTIDO AÇIONAMENTO POR ALAVANCA ACABAMENTO CROMADO BINIQUEL	01	
T02	TORNEIRA PARA LAVATÓRIO DE MESA AÇIONAMENTO AUTOMÁTICO TEMPORIZADO ACABAMENTO CROMADO	04	
C01	CUBA RETANGULAR EM AÇO INOX ACETINADO 47x30,5x18cm (C x L x P) EMBUTIDA NO TAMPO DE GRANITO	01	
C02	CUBA OVAL DE EMBUTIR EM CERÂMICA BRANCA 30,5x39x14,5cm (C x L x P) EMBUTIDA NO TAMPO DE GRANITO SIFÃO CORRUGADO COM ACABAMENTO METÁLICO	04	

LEGENDA MOBILIÁRIO			
CÓD.	DESCRIÇÃO ESPECIFICAÇÃO	QUANTIDADE	APARÊNCIA
A01	ARMÁRIO MULTIUSO FECHADO COM 04 PORTAS MDF 20mm - COR BEGE	01	
A02	ARMÁRIO MULTIUSO FECHADO COM 02 PORTAS MDF 20mm - COR BEGE	01	
A03	ARMÁRIO PARA ARQUIVOS MDF 20mm - COR BEGE	04	
B01	BANCADA PARA LAVATÓRIO COM TAMPO DE GRANITO AMARELO ICARAI BANCADA COM PRATELEIRAS MDF 20mm - COR BEGE	01	
L01	LAVATÓRIO SUSPENSO DE CANTO COM TAMPO DE GRANITO AMARELO ICARAI	03	
L02	LAVATÓRIO SUSPENSO COM TAMPO DE GRANITO AMARELO ICARAI	01	
M01	BANCADA PARA ESCRITÓRIO MDF 20mm, 30mm E 40mm - COR BEGE	02	
M02	BANCADA PARA CONSULTÓRIO MÉDICO MDF 20mm, 30mm e 40mm - COR BEGE	04	
MH01	MACA FIXA ERGONÔMICA ESTOFAMENTO DENSIDADE D-28 ESTRUTURA TUBULAR EM AÇO COM PINTURA ELETROSTÁTICA REVESTIMENTO EM CORANO ACABAMENTO LAVÁVEL COR PRETA DIMENSÕES: 180x64x78cm (C x L x Altura do Leito)	04	
CA01	CADEIRA FIXA ERGONÔMICA ESTOFAMENTO DENSIDADE D-33 APOIO COM PÉS PALITO SEM BRAÇOS ASSENTO COM BORDA ARREDONDADA ACABAMENTO LAVÁVEL COR PRETA	08	
CA02	CADEIRA GIRATÓRIA ERGONÔMICA ESTOFAMENTO DENSIDADE D-33 ENCOSTO E ALTURA AJUSTÁVEL 5 PONTOS DE APOIO COM RODÍZIOS APOIO PARA BRAÇOS REGULÁVEIS ASSENTO COM BORDA ARREDONDADA ACABAMENTO LAVÁVEL COR PRETA	08	
OBSERVAÇÃO: - Ver detalhamentos dos mobiliários para dimensões e demais especificações.			

00	EMIÇÃO INICIAL	MAIO/2020
Nº	REVISÃO	DATA

	PROJETO N° 1372/20	
	PROJETO ARQUITETURA	

	CLIENTE FUNDAÇÃO DE APOIO AO HEMOSC/CEPON - FAHECE		
	PROJETO PROJETO DE REFORMA E AMPLIAÇÃO DE BUNKERS PARA ACCELERADORES LINEARES E CONSULTÓRIOS DO CEPON		
	CONTEÚDO PLANTA REFERÊNCIA DE MOBILIÁRIOS		
PRANCHA N° 11/13	RESPONSÁVEL TÉCNICO MIRELLA VANESSA DALMOLIN CAU nº A139801-3	PROPRIETÁRIO FUNDAÇÃO DE APOIO AO HEMOSC/CEPON - FAHECE	
AUTOR DO PROJETO MIRELLA DALMOLIN	CAD MIRELLA DALMOLIN	DATA MAIO/2020	REVISÃO 00
ÁREA 457,35 m²	VERIFICAÇÃO VITOR C. BACHTOLD	ESCALA INDICADA	ARQUIVO
CONTROLE DE PROJETOS PROJETO DEFINITIVO (X) PROJETO NÃO DEFINITIVO ()			