CEPON - BASE DO TANQUE DE OXIGÊNIO - ESTRUTURAS DE CONCRETO

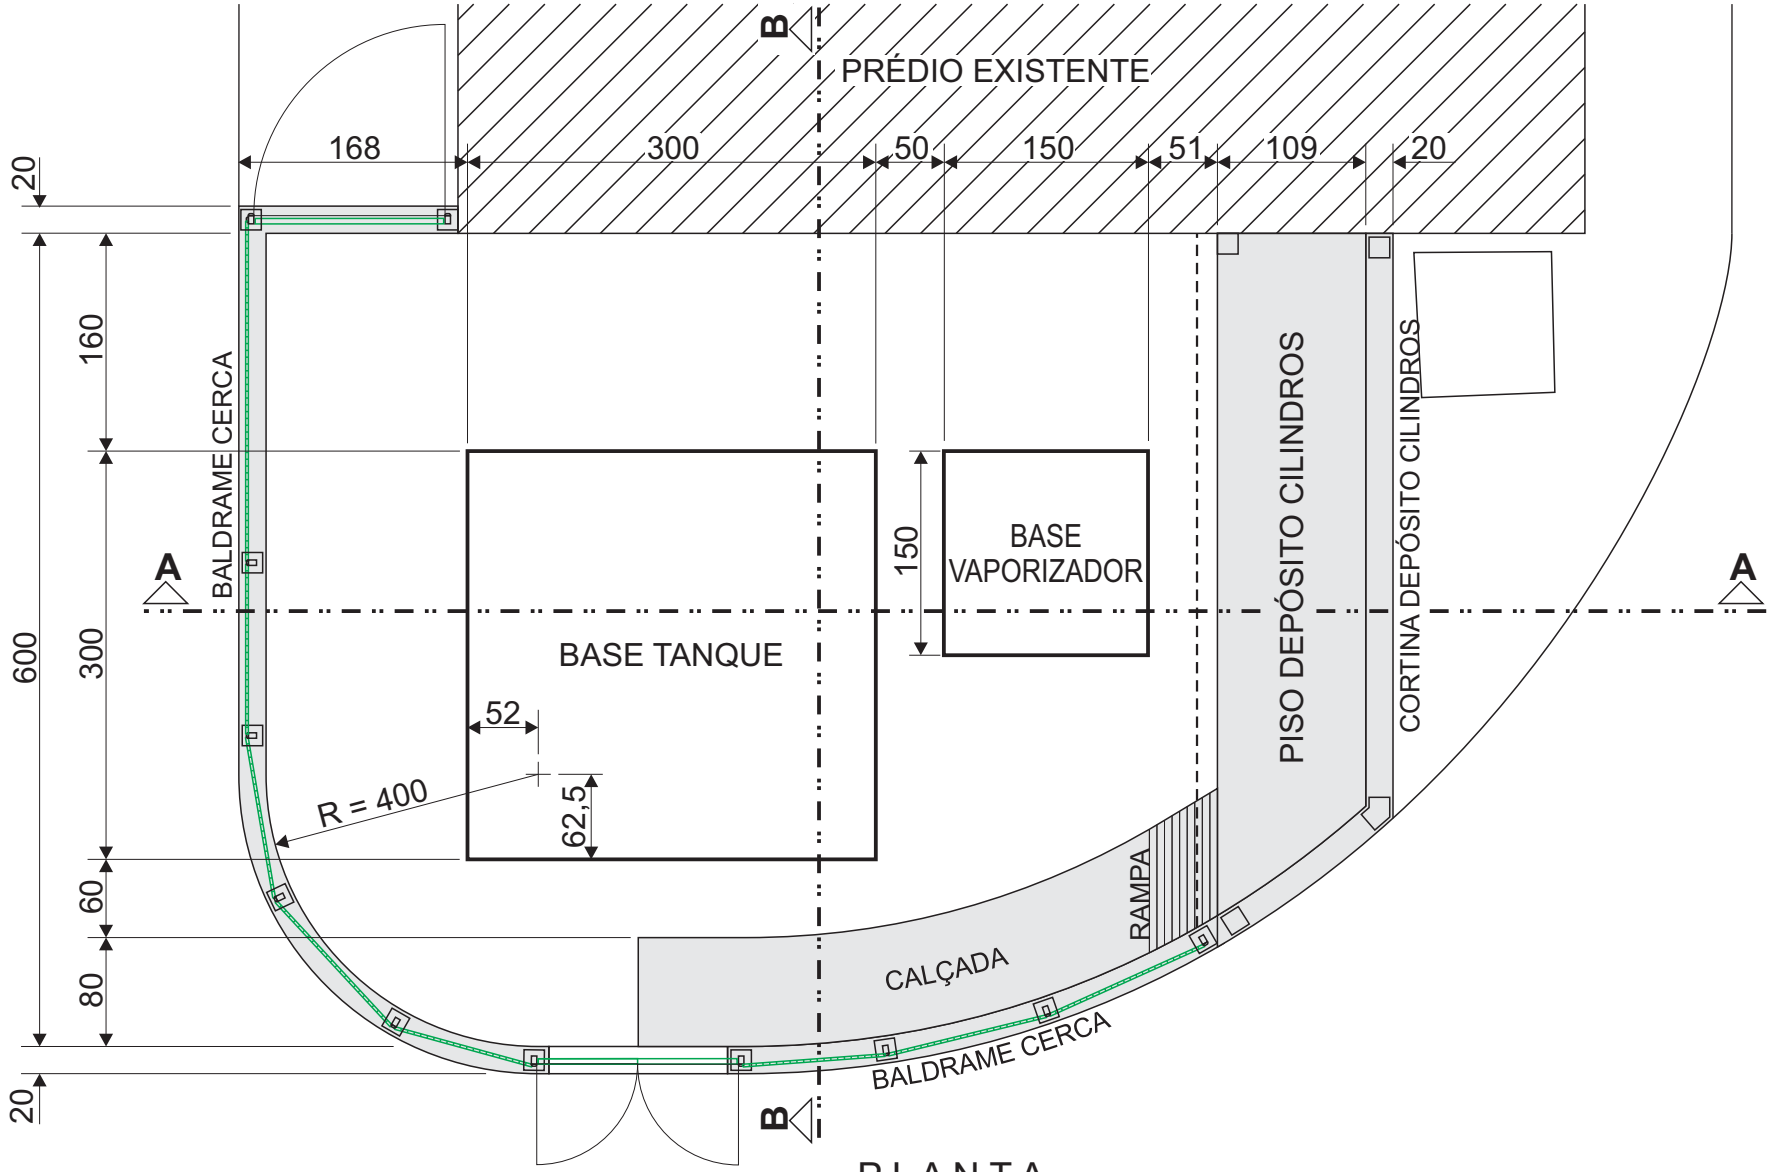

PLANTA

Medidas: cm

CEPON - BASE DO TANQUE DE OXIGÊNIO - SECÇÕES

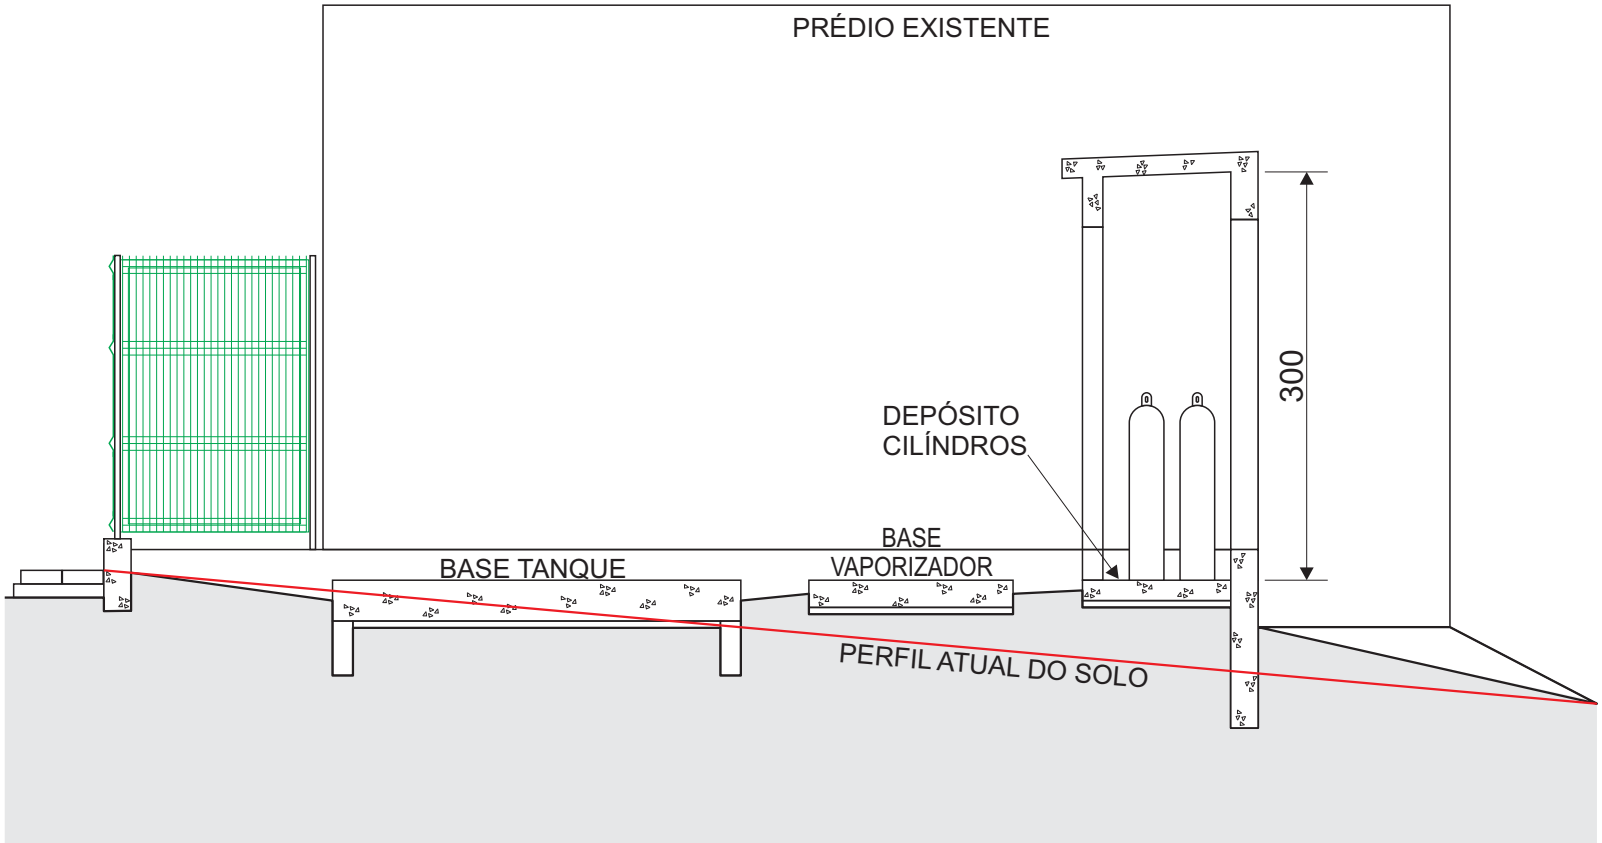

CORTE A - A

Medidas: cm

CEPON - BASE DO TANQUE DE OXIGÊNIO - SECÇÕES

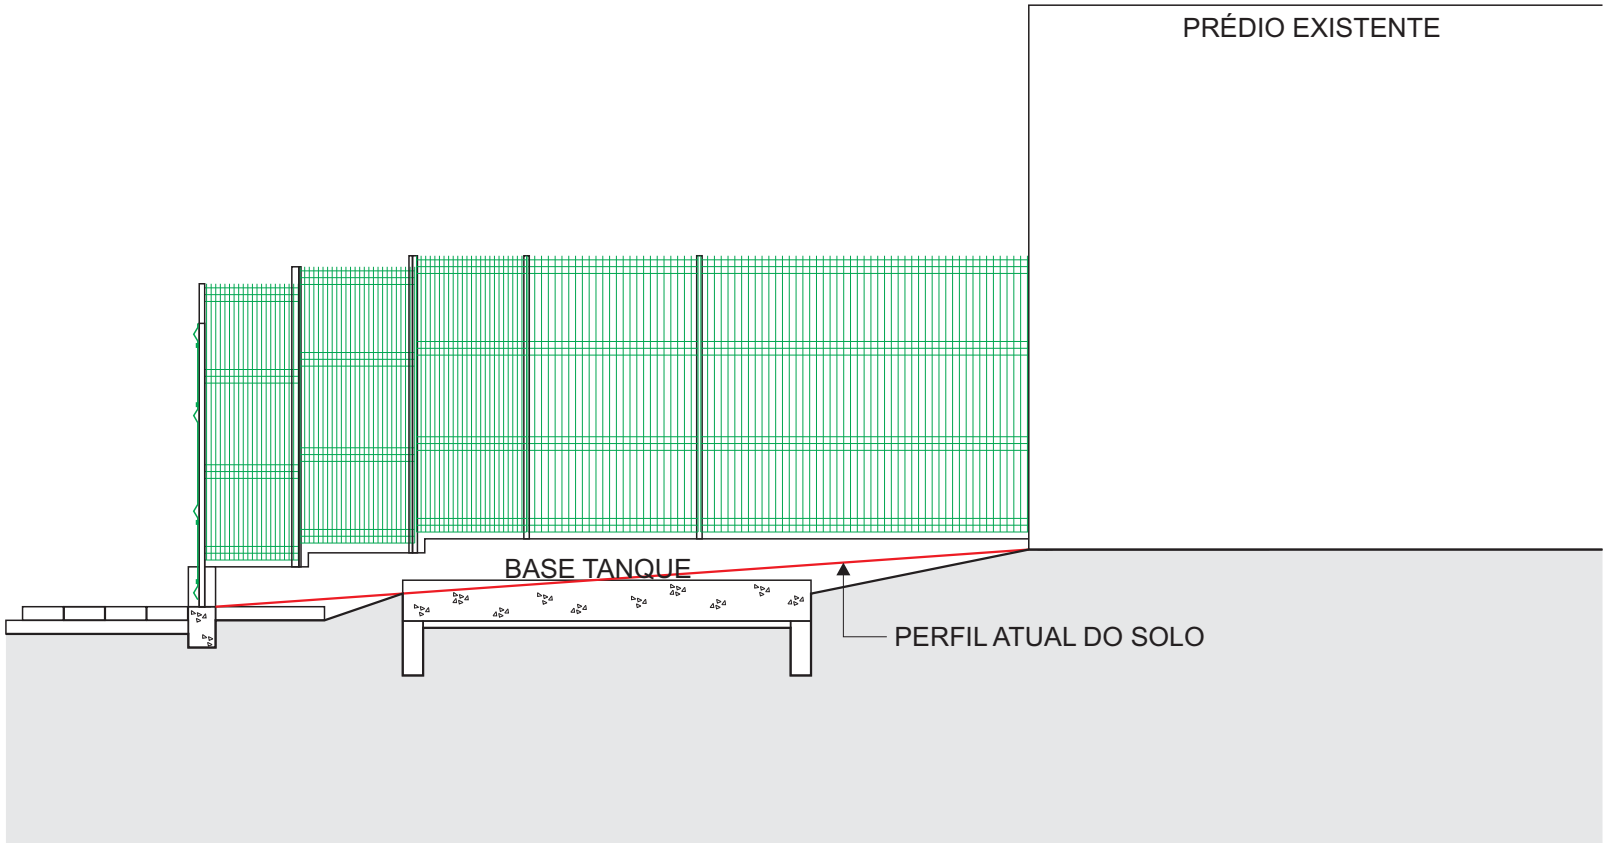

CORTE B - B

Medidas: cm

CEPON - BASE DO TANQUE DE OXIGÊNIO - CERCA

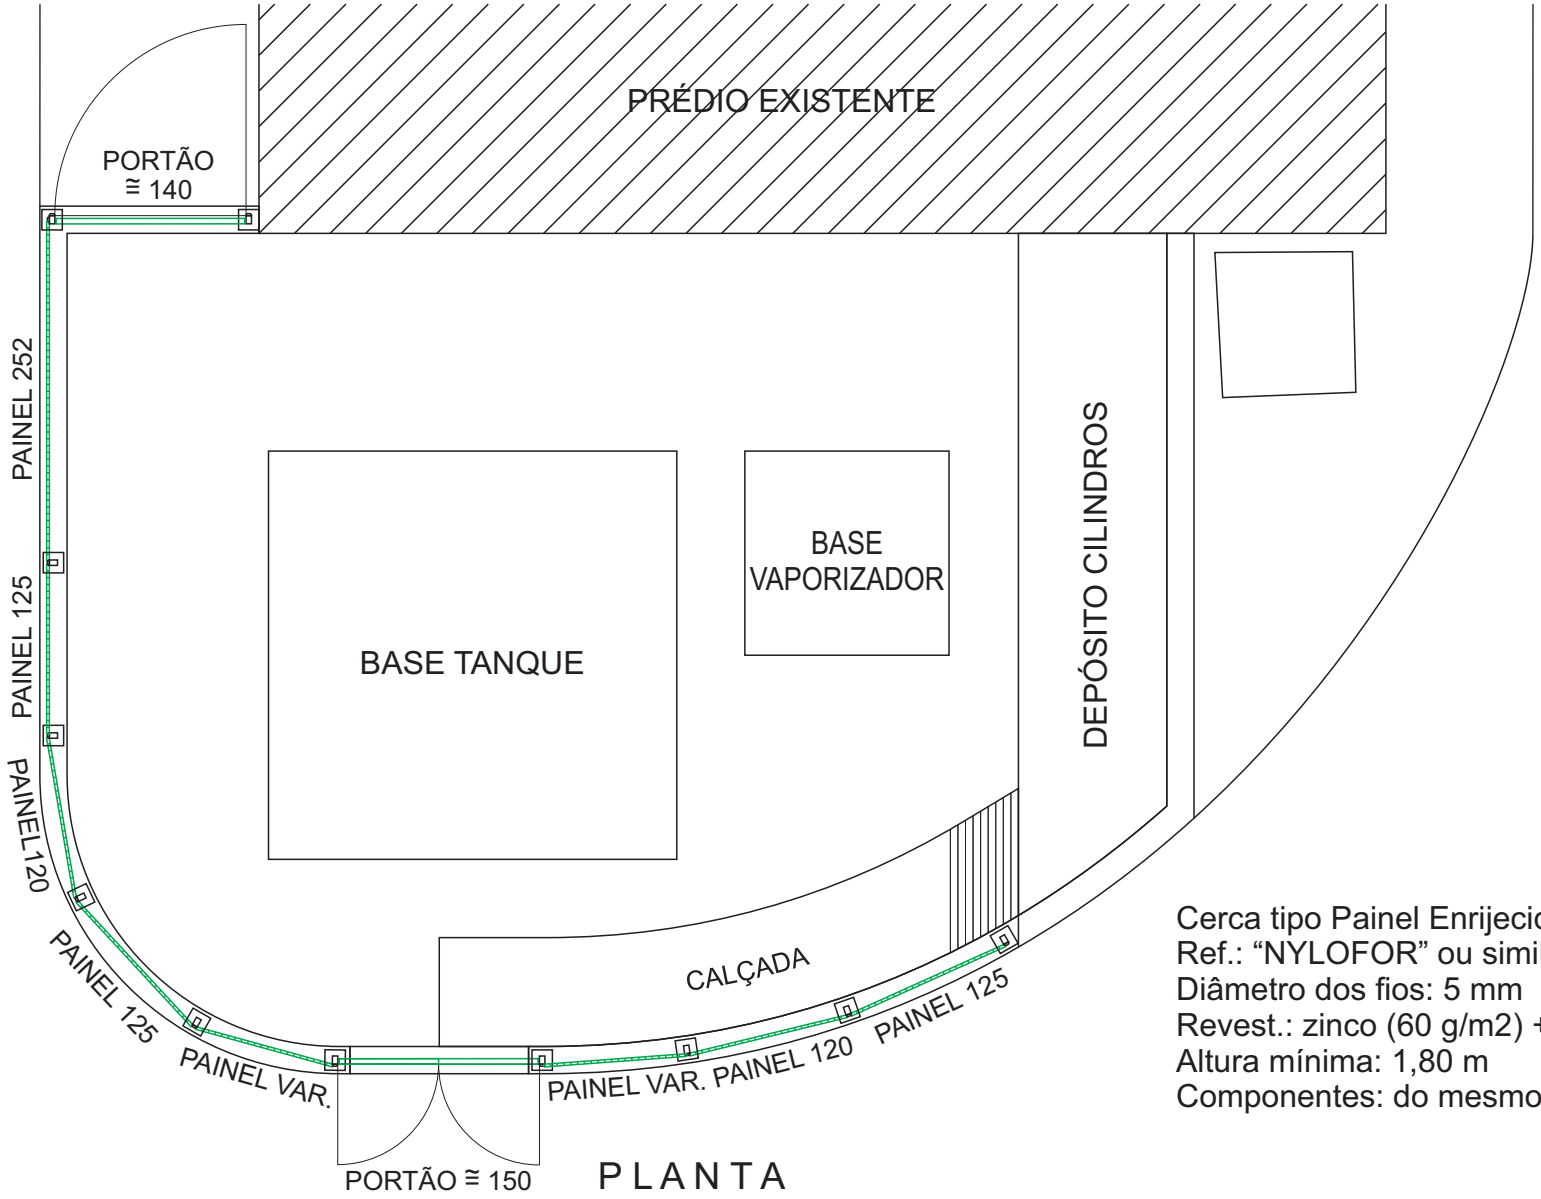

PLANTA

Cerca tipo Painel Enrijecido
Ref.: "NYLOFOR" ou similar
Diâmetro dos fios: 5 mm
Revest.: zinco (60 g/m2) + poliester
Altura mínima: 1,80 m
Componentes: do mesmo sistema

Medidas: cm

CEPON - BASE DO TANQUE DE OXIGÊNIO - CERCA

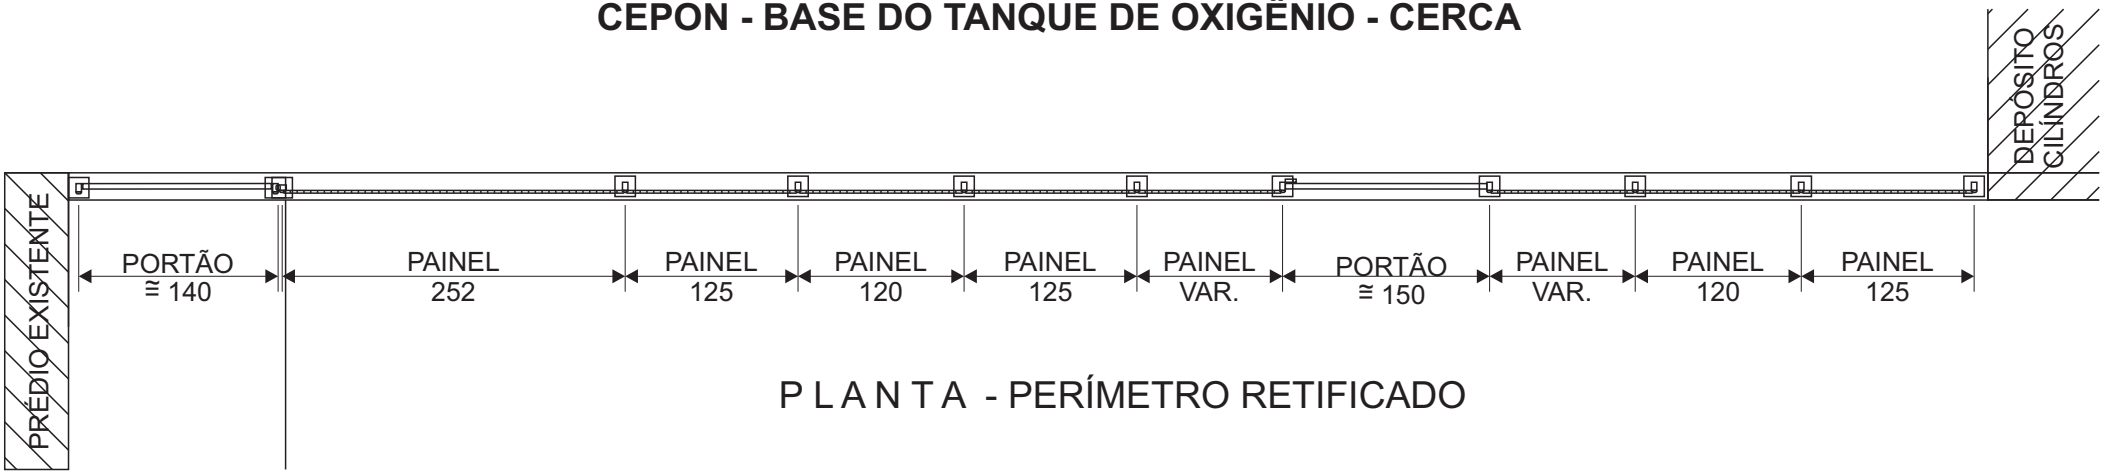

P L A N T A - PERÍMETRO RETIFICADO

Cerca tipo Painel Enrijecido
Ref.: "NYLOFOR" ou similar
Diâmetro dos fios: 5 mm

Revest.: zinco (60 g/m2) + poliester
Altura mínima: 1,80 m
Componentes: do mesmo sistema

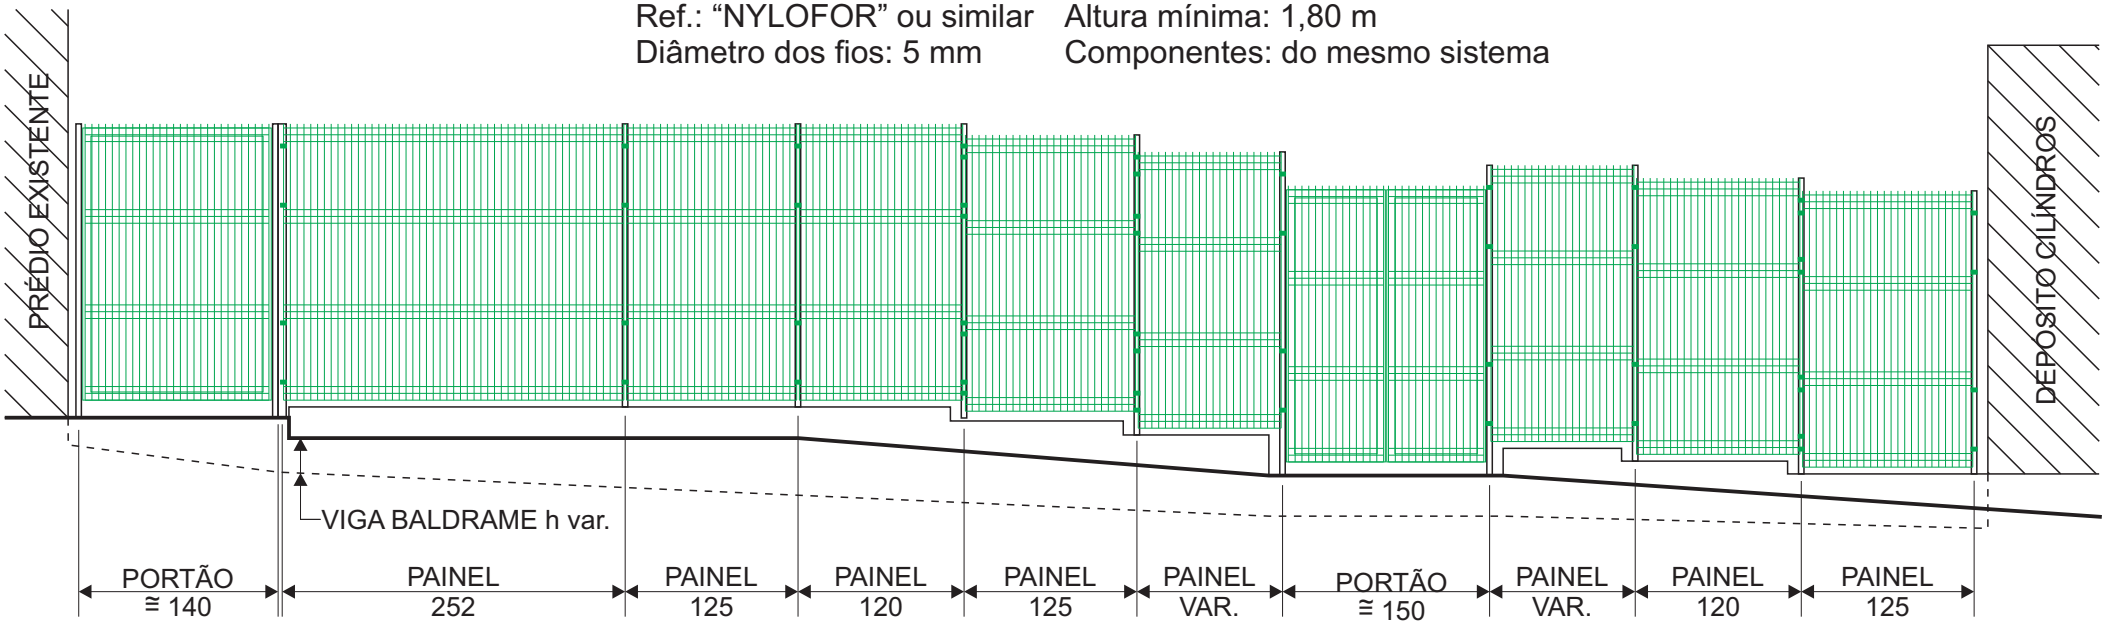

VISTA FRONTAL - PERÍMETRO RETIFICADO

Medidas: cm
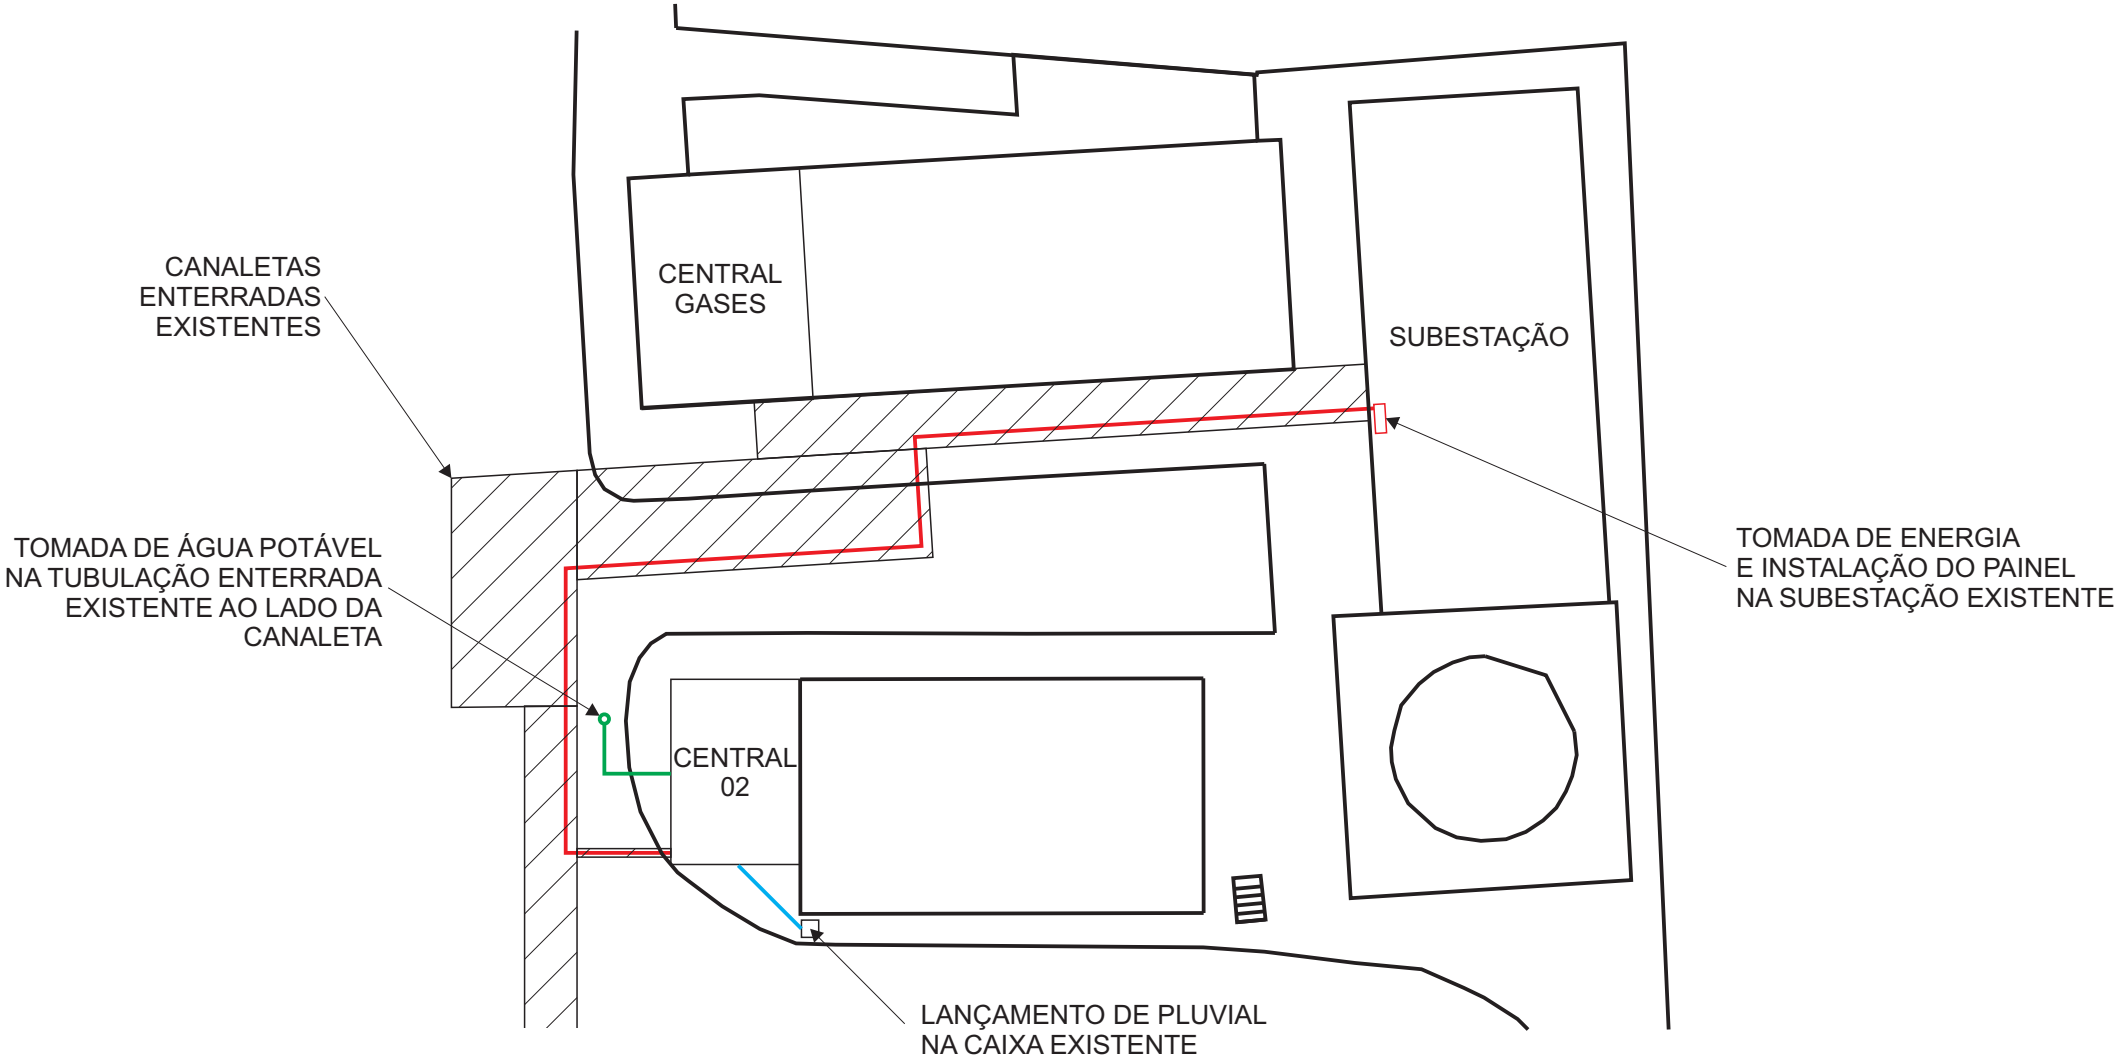
CEPON - BASE DO TANQUE DE OXIGÊNIO - PONTOS DE CONEXÃO ELÉTRICA E HIDROSSANITÁRIA